




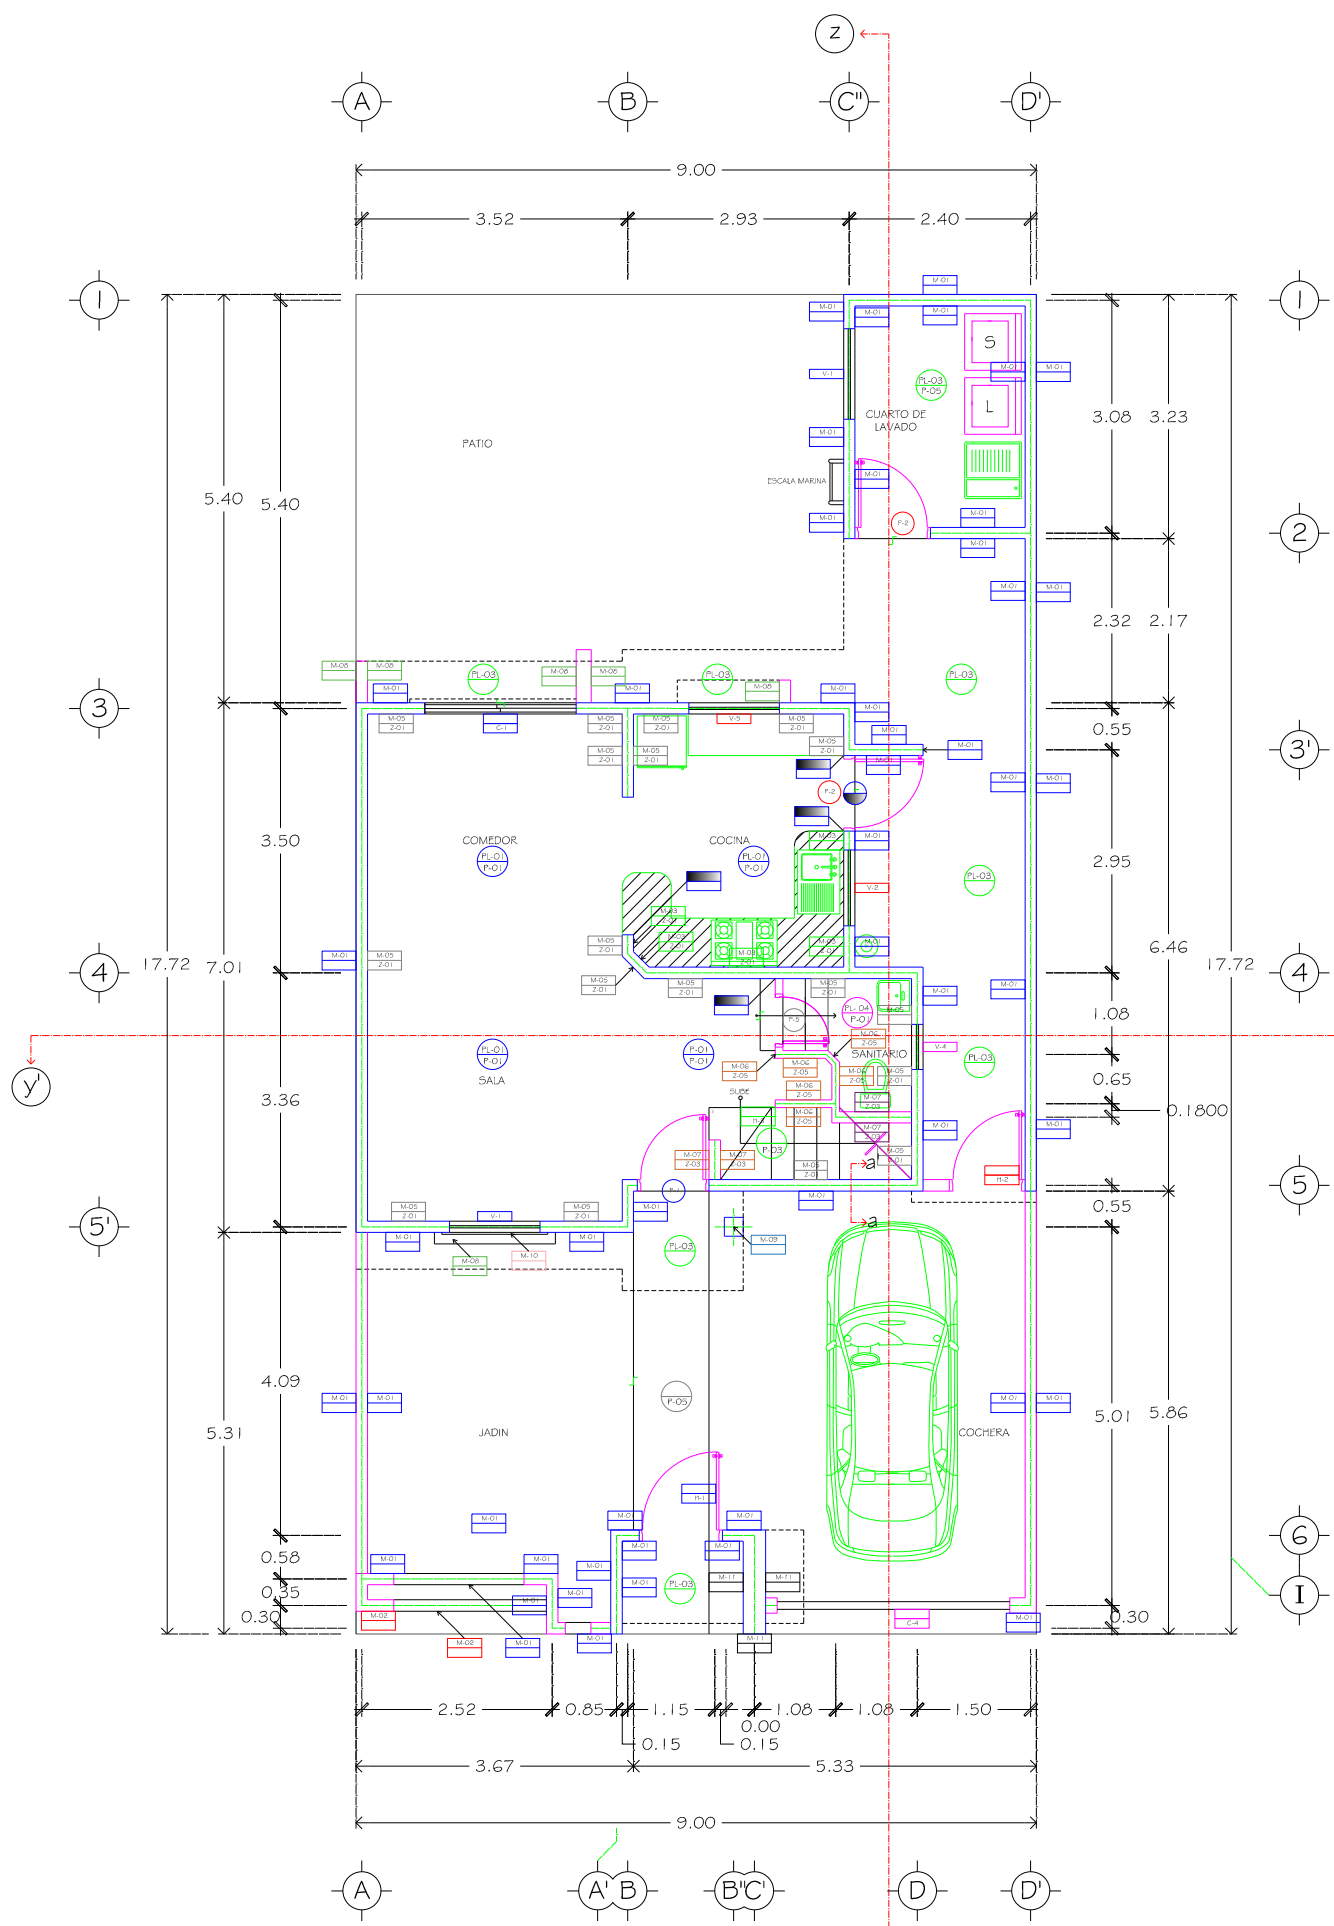


PLANTA BAJA
ESCALA 1:100

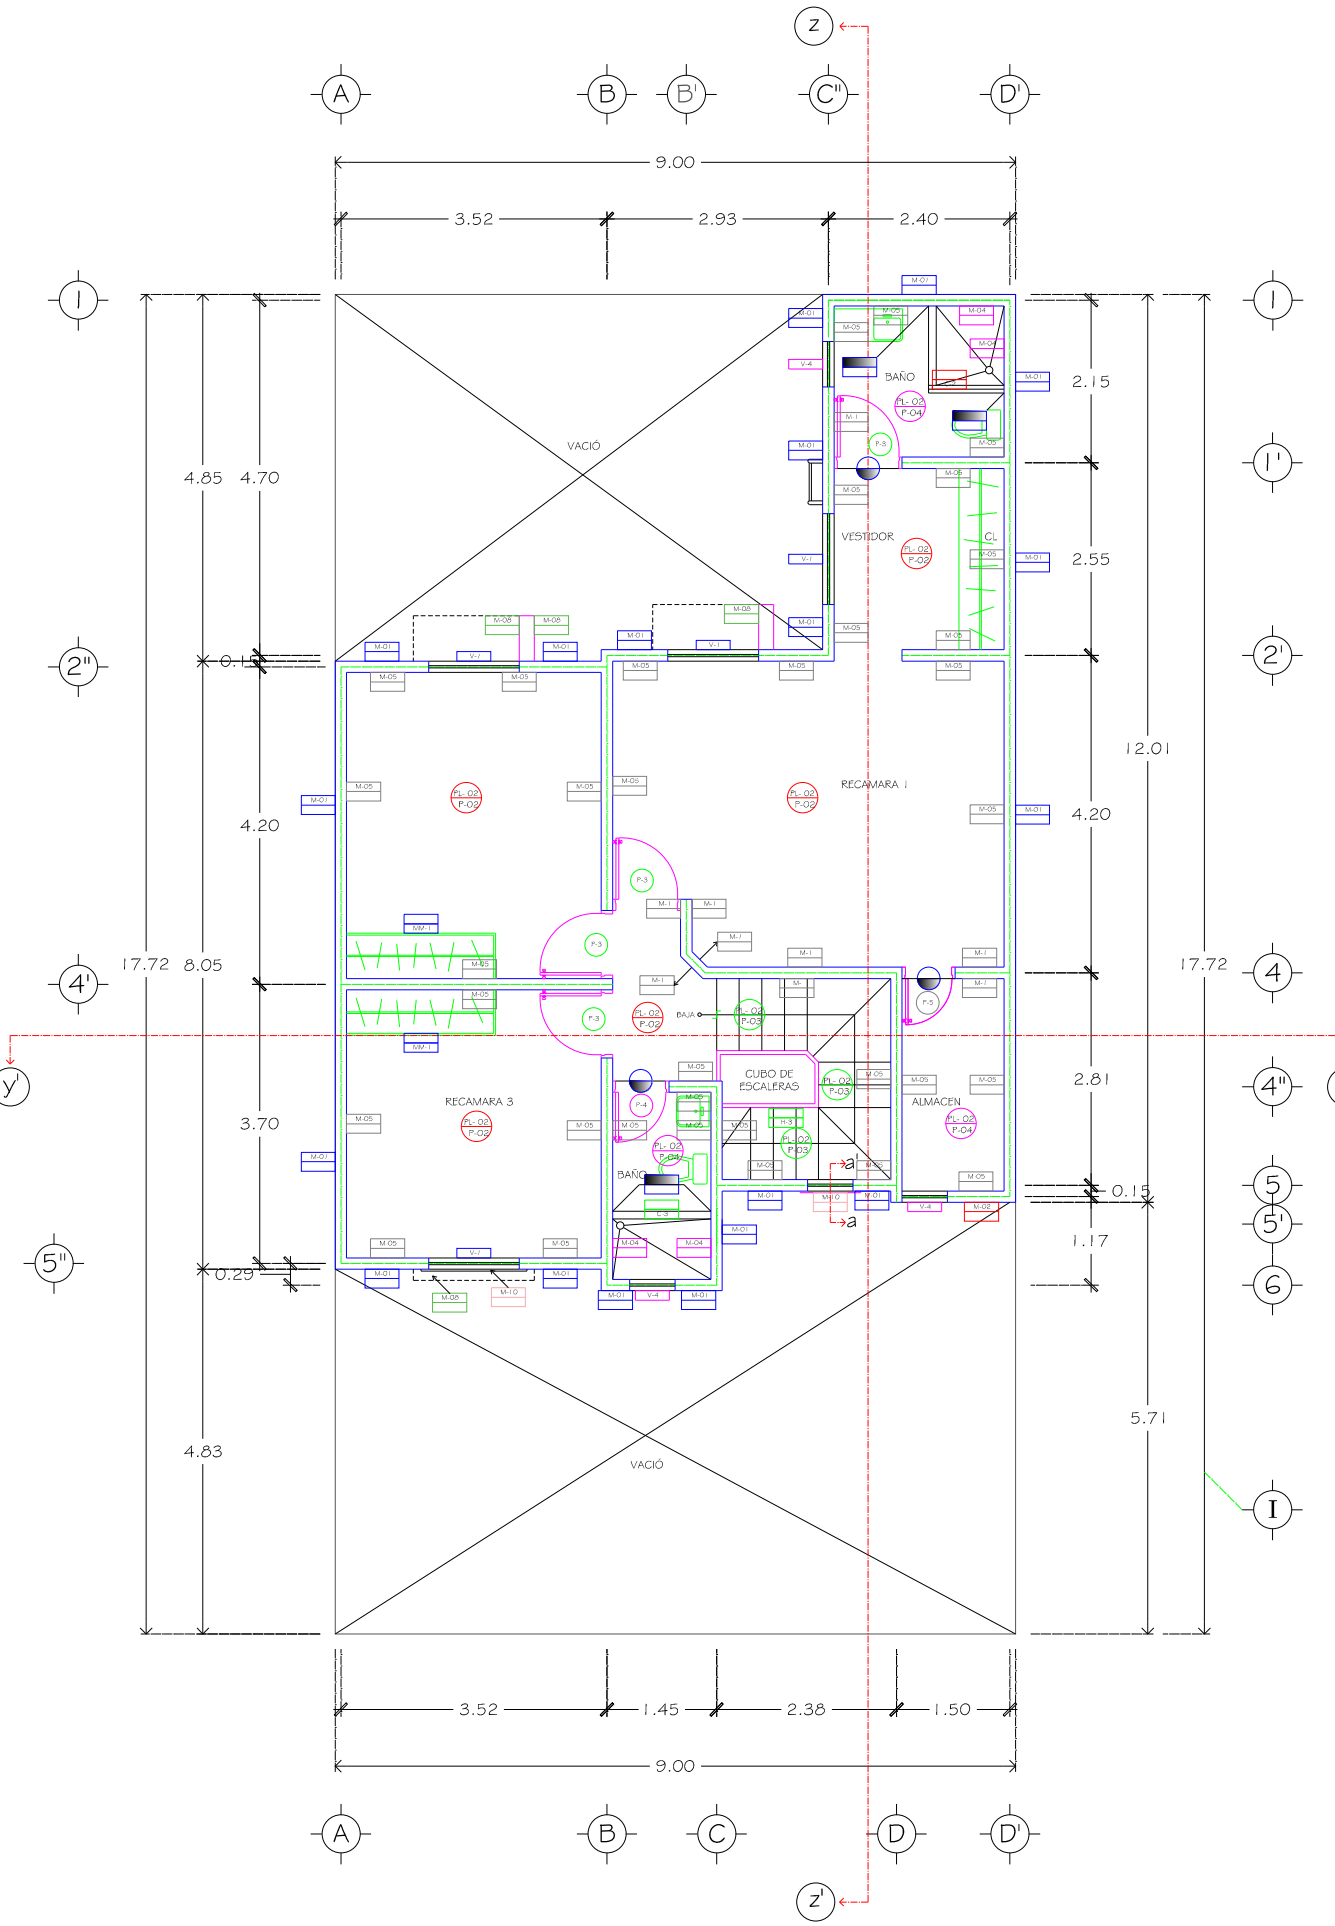

PLANTA ALTA
ESCALA 1:100

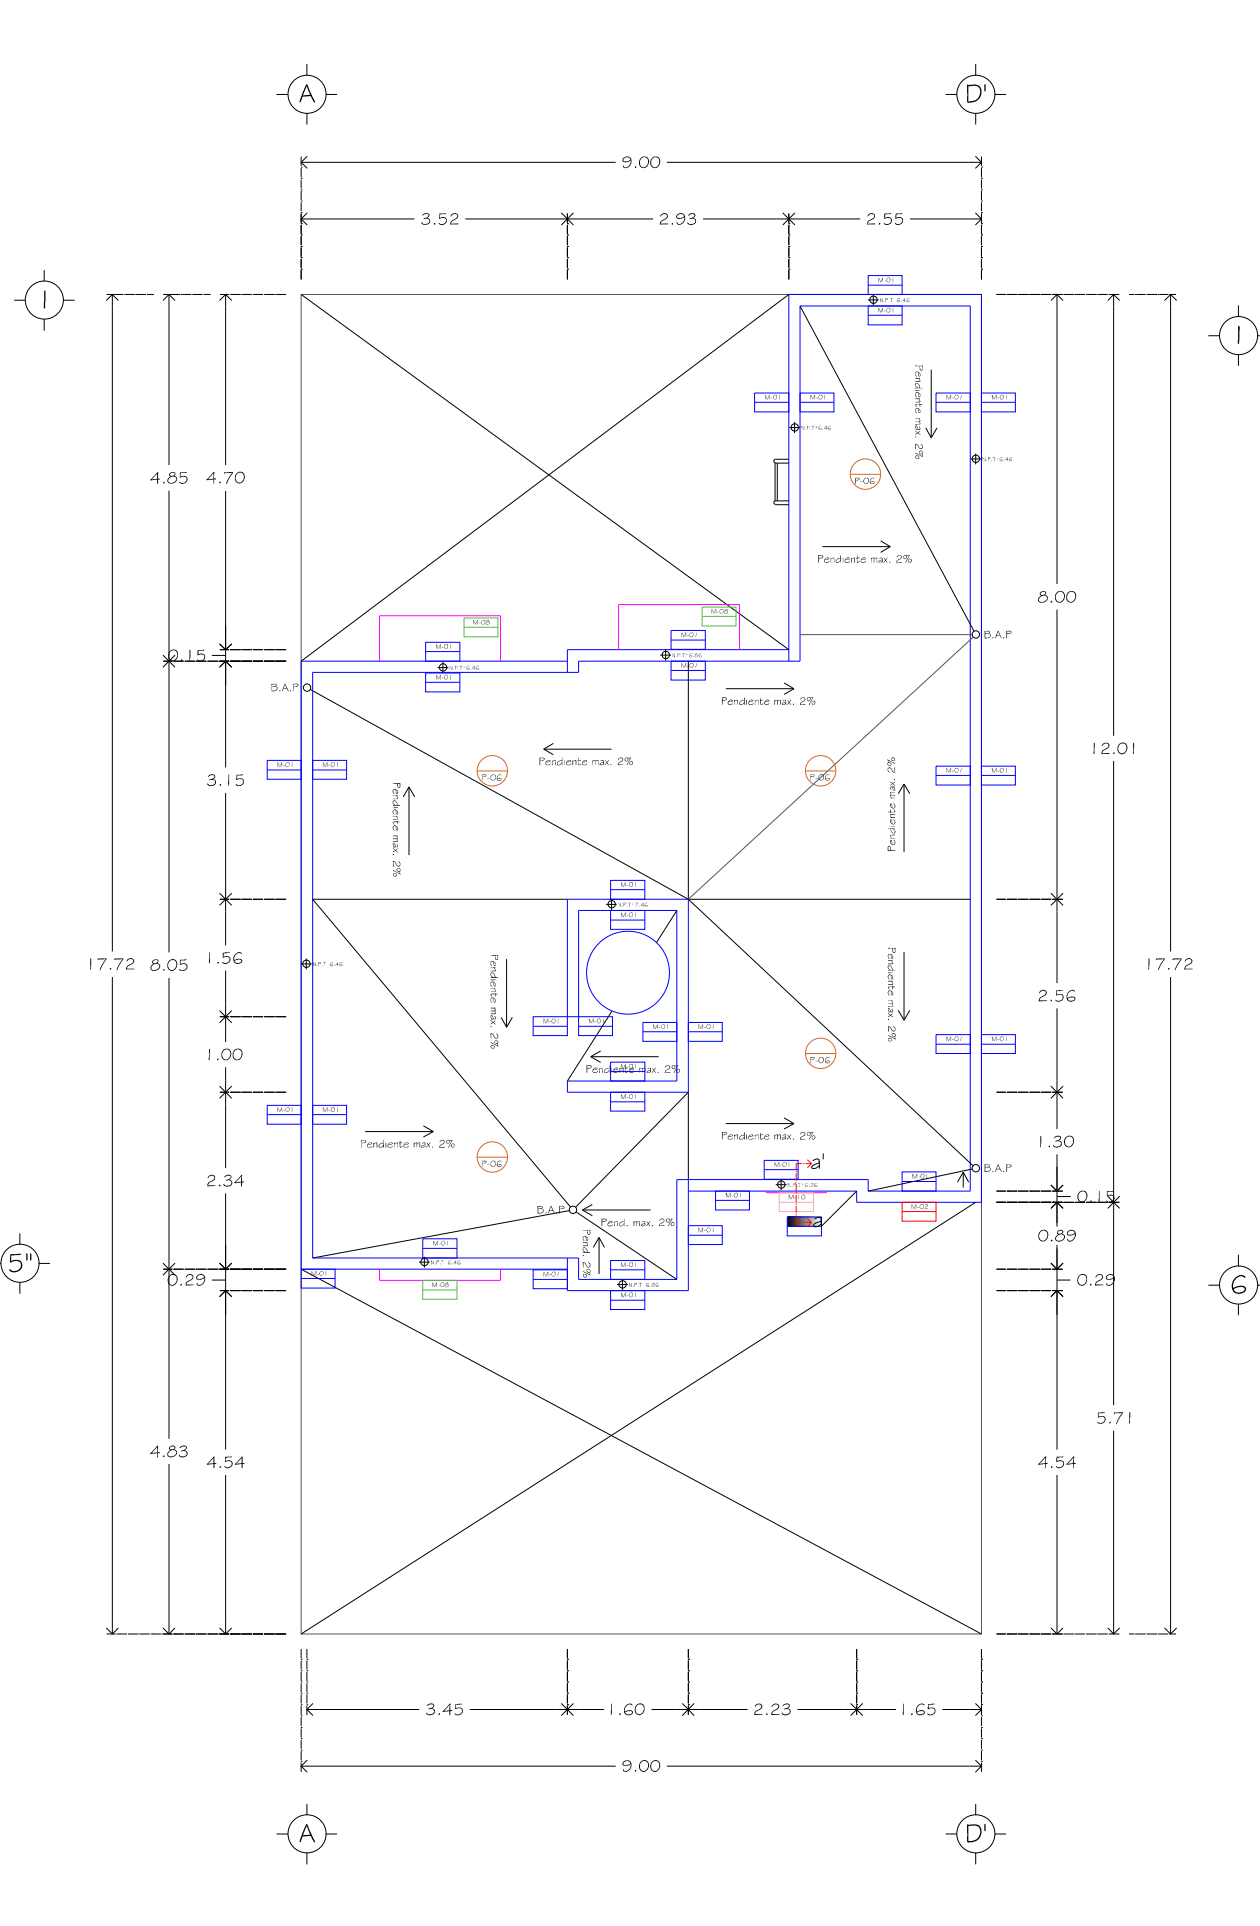

PLANTA AZOTEA
ESCALA 1:100

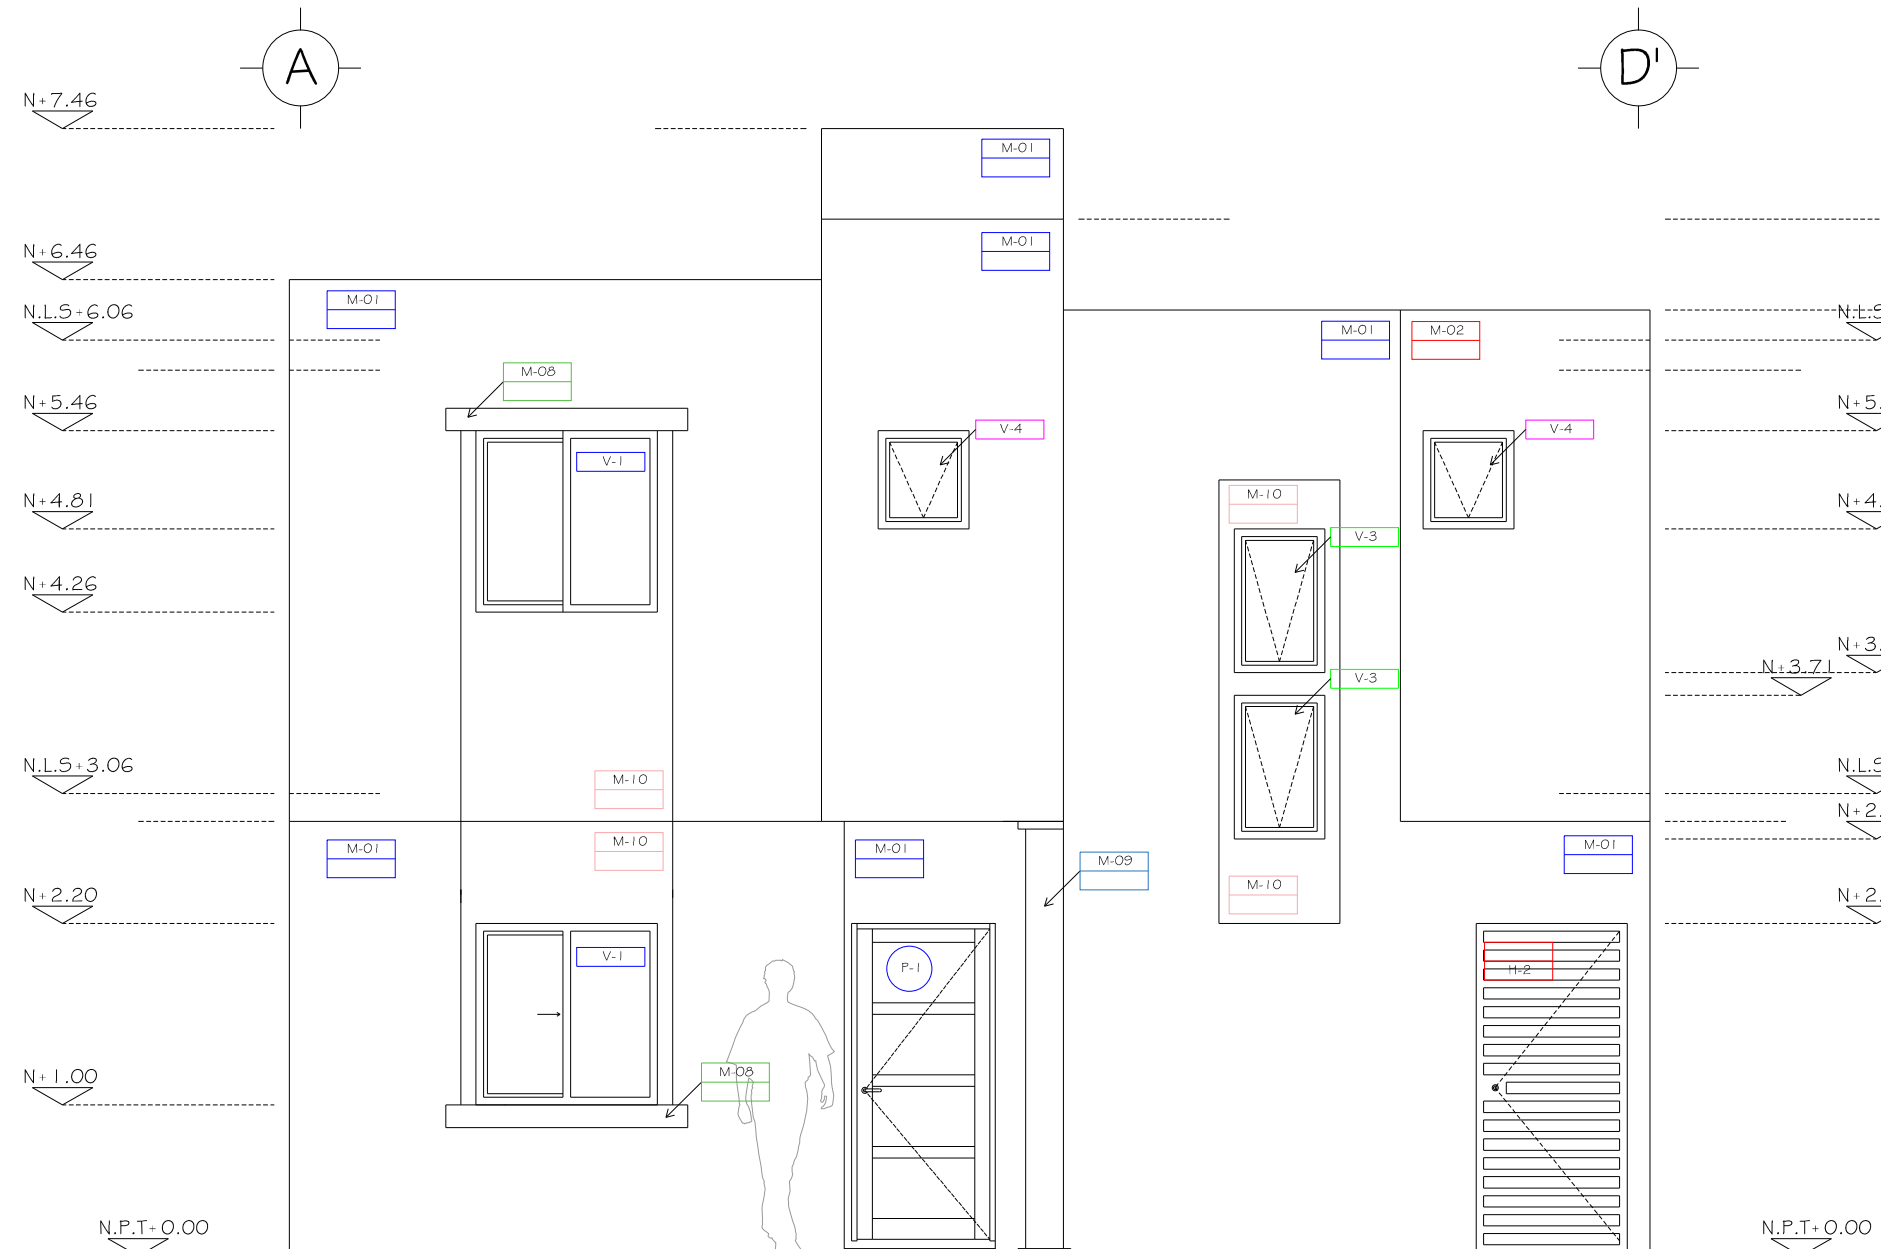

FACHADA PRINCIPAL INTERIOR
ESCALA 1:50

CANCELES
Puerta corrediza marca CUPRUM tipo aluminio 2", de 2.00 x 2.10m, conformada por un panel fijo y un corredizo de aluminio con anodizado natural de 6mcras con vidno refleta de 9 mm.
Cancel Marca Herralum Tipo Matamoros para baño corredizo en escuadra a 90° de aluminio extruido color blanco y paneles de cristal templado de 6 mm de 1.85 (altura) x 1.10 x 1.10 mts conformado por dos paneles fijos y dos corredizos
Cancel Marca Herralum Tipo bacalar para baño corredizo con un vidno fijo y una puerta corrediza de aluminio extruido color blanco y paneles de cristal templado satinado de 6 mm de 1.85 x 1.10 mts
Puerta de garaje Marca MERIK tipo seccionales automáticas que abren verticalmente hacia arriba de 2.10 x 3.06m, con marco de aluminio anodizado claro pretratado de 10 cm y con modulación de acanalado idéntica de 90 cm en aluminio anodizado pretratado en color blanco con transiciones entre paneles invisibles

SIMBOLOGIA
ACABADO EN PLAFOND
ACABADO EN PISO
ACABADO EN MURO
ACABADO EN ZOCLO
PUERTA
VENTANA
CANCELERÍA
HERRERÍA
CAMBIO DE ACABADO EN PLAFOND
CAMBIO DE ACABADO EN PISO
CAMBIO DE ACABADO EN MURO
CAMBIO DE ACABADO EN ZOCLO

VENTANAS
Ventana corrediza marca CUPRUM tipo aluminio 2", de 1.20 x 1.20m, conformada por un panel fijo y un corredizo de aluminio con anodizado natural de 6mcras con cristal semidoble tintex de 6 mm
Ventana corrediza marca CUPRUM tipo aluminio 2", de 1.00 x 0.90m, conformada por un panel fijo y un corredizo de aluminio con anodizado natural de 6mcras con cristal semidoble tintex de 6 mm
Ventana proyectable marca CUPRUM tipo aluminio 2", de 0.95 x 0.60m, conformada de una hoja móvil con apertura hacia el exterior, de aluminio con anodizado natural de 6mcras con vidno tintex de 6 mm
Ventana proyectable marca CUPRUM tipo aluminio 2", de 0.65 x 0.60m, conformada de una hoja móvil con apertura hacia el exterior, de aluminio con anodizado natural de 6mcras con cristal semidoble satinado de 6 mm
Ventana corrediza marca CUPRUM tipo aluminio 2", de 50x120cm, conformada por un panel fijo y un corredizo de aluminio con anodizado natural de 6mcras con cristal semidoble tintex de 6 mm

HERRERÍA
Puerta a base de perfil tubular rectangular de 2" Cal. 18, en el marco y en horizontal de 2.20 x 1.10m, con dos capas de Primer Cromato de Zinc Mca. Poly-Form, y dos manos de Pintura de Esmalte alquitip s color crema.
Puerta a base de perfil tubular rectangular de 2" Cal. 18, en el marco y en horizontal de 2.20 x 1.00m, con dos capas de Primer Cromato de Zinc Mca. Poly-Form, y dos manos de Pintura de Esmalte alquitip s color crema.
Barandal de escalera de 90 cm de altura, con horizontales a base de tubo redondo de acero, cod. 30 en diámetros de 3" y 1 1/2" en postes, anclado con placa de 4" x 3/8 con 3 barrenos, cubierto por dos capas de pintura automotiva de color blanco mate.
Escalera manna de perfil tubular rectangular calibre 14 de 2x1" en piladinos y de 2x2" los postes verticales, anclados al muro con soleras de 4" con tornillos expansivos de sujecion Mca. 11lti de 4", acabado en primer y dos manos de pintura anticorrosiva y sellado en juntas.

PLAFÓN
Losa aligerada de entrepiso de 20 cm de espesor (Ver especificaciones en plano ES-04)con aplinado de yeso reiglado de 1.5 cm de espesor proporcion 3:2 con acabado pulido con lana metálica y pintura Vini-acrílica mate COMEX color blanco ostion 736 a dos manos aplicada con rodillo de felpa de lana de borrego lisa de 1/2".
Losa aligerada de azotea de 20 cm de espesor (Ver especificaciones en plano ES-04) con aplinado de yeso reiglado de 1.5 cm de espesor proporcion 3:2 con acabado pulido con lana metálica y pintura Vini-acrílica mate COMEX color blanco ostion 736 a dos manos aplicada con rodillo de felpa de lana de borrego lisa de 1/2".
Losa aligerada de entrepiso de 20 cm de espesor con aplinado aplinado fino reiglado con mortero cemento-arena proporcion 1:6 de un espesor de 1.5 cm, con sellador comex 5x1 reforzado a dos manos y pintura Vini-acrílica mate COMEX color blanco ostion 736 dos manos aplicada con rodillo de felpa de lana de borrego rugosa de 3/8".
Rampa de escalera de concreto armado especificación en plano ES-02, aplinado de yeso reiglado de 1.5 cm de espesor proporcion 3:2 con acabado pulido con lana metálica y pintura Vini-acrílica mate COMEX color blanco ostion 736 a dos manos aplicada con rodillo de felpa de lana de borrego lisa de 1/2".


PUERTAS
Puerta de tablero con marco de 1 1/2" x 2", con travesaños verticales y horizontales de madera de pino de 2" x 4" y paneles interiores de 3/4" de 0.95 x 2.10 m, todo con madera de pino de 1ra ententada color cedro acabado en sellador para madera, incluye cerradura de perilla Marca Philips y con acabado en latón antiguo y visagras de 8 mm.
Puerta de bastidor de madera de pino de 1ra de 1 1/2" x 2", forrado de triplay de 3/4" de 1.00 x 2.10 m, terminado con sellador y barniz blanco, incluye cerradura de perilla Marca Yale con acabado en latón antiguo y 4 bisagras de 8 mm.
Puerta de bastidor de madera de pino de 1ra de 1 1/2" x 2", forrado de triplay de 3/4" de 0.75 x 2.10 m, terminado con sellador y barniz blanco, incluye cerradura de perilla Marca Yale con acabado en latón antiguo y 4 bisagras de 8 mm.
Puerta de bastidor de madera de pino de 1ra de 1 1/2" x 2", forrado de triplay de 3/4" de 0.75 x 2.10 m, terminado con sellador y barniz blanco, incluye cerradura de perilla Marca Yale con acabado en latón antiguo y 4 bisagras de 8 mm.

MUEBLE DE MADERA
Closet de dos puertas corredizas color chocolate con 1" de madera de pino de 1ra ententada color cedro, acabado en sellador para madera, incluye cerradura de perilla Marca Philips y con acabado en latón antiguo y visagras de 8 mm.
ZOCLO
Muro de block ligero de 15x20x40cm pegado con mortero cemento-arena de un espesor de 1.5 cm y proporcion 1:3, aplinado fino con mortero cemento-arena proporcion 1:6 de un espesor de 1.5 cm a plomo y regla, con zoclo cerámico DUQUE brillante rectificado de 10 x 60 cm, marca Vitromex color beige, acentado con faja piso marca Nasa, con boquilla de 2 mm de ancho boquichamp color beige marca masa.
Muro de block ligero de 15x20x40cm pegado con mortero cemento-arena de un espesor de 1.5 cm y proporcion 1:3, aplinado fino con mortero cemento-arena proporcion 1:6 de un espesor de 1.5 cm a plomo y regla, Zoclo cerámico sené ligum madera mate, color sabino de 9 x 55cm marca lamosa, acentado con faja piso marca Nasa, con boquilla de 6 mm de ancho boquichamp antimicrobiano color beige marca masa.
Muro de panel de yeso water rey 3/8" de 15cm de espesor, con doble estructura a base de poste y canal de 3/8" Calibre 26 a cada 61 cm, resanado en sus juntas con perlafta y redmix, Zoclo cerámico sené ligum madera mate, color sabino de 9 x 55cm marca lamosa, acentado con faja piso marca Nasa, con boquilla de 6 mm de ancho boquichamp antimicrobiano color beige marca masa.
Muro de panel de yeso water rey 3/8" de 10cm de espesor, con doble estructura a base de poste y canal de 3/8" Calibre 26 a cada 61 cm, resanado en sus juntas con perlafta y redmix, Zoclo cerámico sené ligum madera mate, color sabino de 9 x 55cm marca lamosa, acentado con faja piso marca Nasa, con boquilla de 6 mm de ancho boquichamp antimicrobiano color beige marca masa.
Muro de panel de yeso water rey 3/8" de 10cm de espesor, con doble estructura a base de poste y canal de 3/8" Calibre 26 a cada 61 cm, resanado en sus juntas con perlafta y redmix, con zoclo cerámico DUQUE brillante rectificado de 10 x 60 cm, marca Vitromex color beige, acentado con faja piso marca Nasa, con boquilla de 2 mm de ancho boquichamp antimicrobiano color beige marca masa.

PISO
Firme de concreto armado de 10 cm con acabado floatado, recubierto con piso cerámico DUQUE brillante rectificado de 60 x 60 cm, marca Vitromex color beige, acentado con faja piso marca Nasa, con boquilla de 2 mm de ancho boquichamp color beige marca masa.
Losa aligerada de 20 cm de espesor con acabado floatado, recubierto con piso cerámico DUQUE brillante rectificado de 60 x 60 cm, marca Vitromex color beige, acentado con faja piso marca Nasa, con boquilla de 2 mm de ancho boquichamp color beige marca masa.
Rampa de escalera de concreto armado con acabado floatado especificación en plano ES-02, recubierto con piso cerámico DUQUE brillante rectificado de 60 x 60 cm, marca Vitromex color beige, acentado con faja piso marca Nasa, con boquilla de 2 mm de ancho boquichamp color beige marca masa.
Losa aligerada de entrepiso de 20 cm de espesor con acabado floatado, recubierto con piso cerámico sené ligum madera mate, color sabino de 9 x 55cm marca lamosa, acentado con faja piso marca Nasa, con boquilla de 6 mm de ancho boquichamp antimicrobiano color beige marca masa.
Piso de concreto armado de 5cm de espesor, con acabado escobillado integral.
Losa aligerada de 20 cm de espesor con acabado floatado, recubierto con entortado a base de mortero cemento arena 1:4 de 5 cm, de espesor promedio, con acabado fino (con lana de madera), la superficie deberá quedarar uniforme para poder recibir sistema de impermeabilización IMPERFEST marca fester aplicado a dos manos aplicada con rodillo de felpa de lana de borrego rugosa de 3/8", considerando el trazo de pendientes y preparaciones para coladeras.

MURO
Muro de block ligero de 15x20x40cm pegado con mortero cemento-arena de un espesor de 1.5 cm y proporcion 1:3, aplinado fino con mortero cemento-arena proporcion 1:6 de un espesor de 1.5 cm a plomo y regla, con sellador comex 5x1 reforzado a dos manos y pintura Vini-acrílica mate COMEX color beige 708 dos manos aplicada con rodillo de felpa de lana de borrego rugosa de 3/8".
IDEM al anterior pintura Vini-acrílica mate COMEX color Cocoa 728 dos manos aplicada con rodillo de felpa de lana de borrego rugosa de 3/8".
Muro de block ligero de 15x20x40cm pegado con mortero cemento-arena con espesor de 1.5cm y proporcion 1:3, repellado con mortero cemento-arena proporcion 1:6 de un espesor de 1.5 cm a plomo y regla, recubierto con azulejo cerámico vitro brillante color café Marca lamosa de 25x40cm, acentado con faja piso marca Nasa, con boquilla de 6 mm de ancho boquichamp antimicrobiano color beige marca masa de 1.20 m a 1.50 m y de 1.50 m a 2.88 m del altura, aplinado con yeso a plomo y regla, acabado pulido con lana metálica, 2 cm de espesor y pintura Vini-acrílica mate COMEX color paja 740 a dos manos aplicada con rodillo de felpa de lana de borrego lisa de 1/2".
Muro de block ligero de 15x20x40cm pegado con mortero cemento-arena con espesor de 1.5cm y proporcion 1:3, repellado con mortero cemento-arena proporcion 1:6 de un espesor de 2 cm a plomo y regla, recubierto con azulejo cerámico piedra crista geometricas color beige Marca intersematic de 30x30cm, acentado con faja piso marca Nasa, con boquilla de 6 mm de ancho boquichamp antimicrobiano color beige marca masa de lecho superior de losa de entrepiso a 1.50 m y de 1.50 m a 2.88 m de altura con yeso a plomo y regla proporcion 3:2, acabado pulido con lana metálica, 2 cm de espesor y pintura Vini-acrílica mate COMEX color paja 740 a dos manos aplicada con rodillo de felpa de lana de borrego lisa de 1/2".
Muro de panel de yeso water rey 3/8" de 10cm de espesor, con doble estructura a base de poste y canal de 3/8" Calibre 26 a cada 61 cm, resanado en sus juntas con perlafta y redmix y pintura Vini-acrílica mate COMEX color paja 740 a dos manos aplicada con rodillo de felpa de lana de borrego lisa de 1/2".
Muro de panel de yeso water rey 3/8" de 15cm de espesor, con doble estructura a base de poste y canal de 3/8" Calibre 26 a cada 61 cm, resanado en sus juntas con perlafta y redmix y pintura Vini-acrílica mate COMEX color paja 740 a dos manos aplicada con rodillo de felpa de lana de borrego lisa de 1/2".
IDEM al anterior, color cocoa 728.
Columna de concreto armado de 25x25cm (ver especificación en plano ES-01) aplinado fino con mortero cemento-arena proporcion 1:6 de un espesor de 1.5 cm a plomo y regla, con sellador comex 5x1 reforzado a dos manos y pintura Vini-acrílica mate COMEX color Cocoa 728 dos manos aplicada con rodillo de felpa de lana de borrego rugosa de 3/8".
Muro de block ligero de 15x20x40cm pegado con mortero cemento-arena con espesor de 1.5cm y proporcion 1:3, repellado con mortero cemento-arena proporcion 1:6 de un espesor de 2 cm a plomo y regla, recubierto con placa de 1" de durock anclada con malla y clavos de concreto,aplinado fino con mortero cemento-arena proporcion 1:6 de un espesor de 1.5 cm a plomo y regla, con sellador comex 5x1 reforzado a dos manos y pintura Vini-acrílica mate COMEX color Cocoa 728 dos manos aplicada con rodillo de felpa de lana de borrego rugosa de 3/8".
Muro de block ligero de 20x20x40cm pegado con mortero cemento-arena con espesor de 1.5cm y proporcion 1:3, con panel w estructural poliestireno 4" anarrado a una de sus caras para lograr un espesor final de 30cm, repellado con mortero cemento-arena proporcion 1:6 de un espesor de 2 cm a plomo y regla, recubierto con azulejo cerámico negro de 30x30cm fijado adhesivo pegamódel marca Nasa, con boquilla de 6 mm de ancho boquichamp antimicrobiano color gris oscuro marca masa.

PISO
Firme de concreto armado de 10 cm con acabado floatado, recubierto con piso cerámico DUQUE brillante rectificado de 60 x 60 cm, marca Vitromex color beige, acentado con faja piso marca Nasa, con boquilla de 2 mm de ancho boquichamp color beige marca masa.
Losa aligerada de 20 cm de espesor con acabado floatado, recubierto con piso cerámico DUQUE brillante rectificado de 60 x 60 cm, marca Vitromex color beige, acentado con faja piso marca Nasa, con boquilla de 2 mm de ancho boquichamp color beige marca masa.
Rampa de escalera de concreto armado con acabado floatado especificación en plano ES-02, recubierto con piso cerámico DUQUE brillante rectificado de 60 x 60 cm, marca Vitromex color beige, acentado con faja piso marca Nasa, con boquilla de 2 mm de ancho boquichamp color beige marca masa.
Losa aligerada de entrepiso de 20 cm de espesor con acabado floatado, recubierto con piso cerámico sené ligum madera mate, color sabino de 9 x 55cm marca lamosa, acentado con faja piso marca Nasa, con boquilla de 6 mm de ancho boquichamp antimicrobiano color beige marca masa.
Piso de concreto armado de 5cm de espesor, con acabado escobillado integral.
Losa aligerada de 20 cm de espesor con acabado floatado, recubierto con entortado a base de mortero cemento arena 1:4 de 5 cm, de espesor promedio, con acabado fino (con lana de madera), la superficie deberá quedarar uniforme para poder recibir sistema de impermeabilización IMPERFEST marca fester aplicado a dos manos aplicada con rodillo de felpa de lana de borrego rugosa de 3/8", considerando el trazo de pendientes y preparaciones para coladeras.

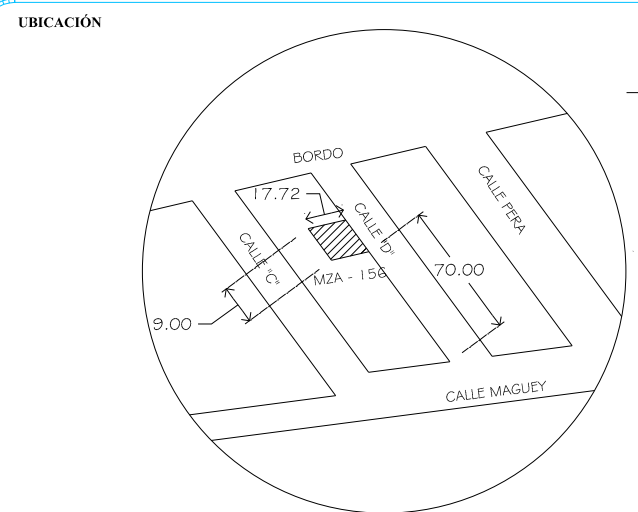

NOTAS

ESPECIFICACIONES

ESCALA GRÁFICA

PROYECTISTA

NOMBRE JULIAN EDUARDO PEREZ CASTILLO FIRMA

DOMICILIO CALLE DE LA SIENA, CAMINO REAL TEL/FAX 812149815

DIBUJANTE

NOMBRE JULIÁN EDUARDO PÉREZ CASTILLO FIRMA

DOMICILIO CALLE DE LA SIENA, CAMINO REAL TEL/FAX 812149815

PROYECTO

NOMBRE ENRIQUE CAMACHO RUIZ FIRMA

DOMICILIO DECONOCIDO REGISTRO 1934268382

COLABORACION

NOMBRE NORBERTO FLORES MEJÍA FIRMA

DOMICILIO DECONOCIDO TEL/FAX 812149815

CONTENIDO DE LA LÁMINA

PLANTA ARQUITECTÓNICA BAJA
PLANTA ARQUITECTÓNICA ALTA
PLANTA DE AZOTEA
FACHADA PRINCIPAL INTERIOR

PROPIETARIO

JULIAN EDUARDO PEREZ CASTILLO

DIRECCIÓN

CALLE "D" E BORDO Y CALLE

TELÉFONO 612 149 83 15

CLAVE CATASTRAL

101-014-156-020

DIMENSIONES

ACOTACIONES EN METROS

PROYECTO

OBRA NUEVA "CASA HABITACIÓN"

LOGO EMPRESA

CLAVE

ESCALA

INDICADA

FECHA

11/2015

SELO DE APROBACIÓN

SELO DE APROBACIÓN

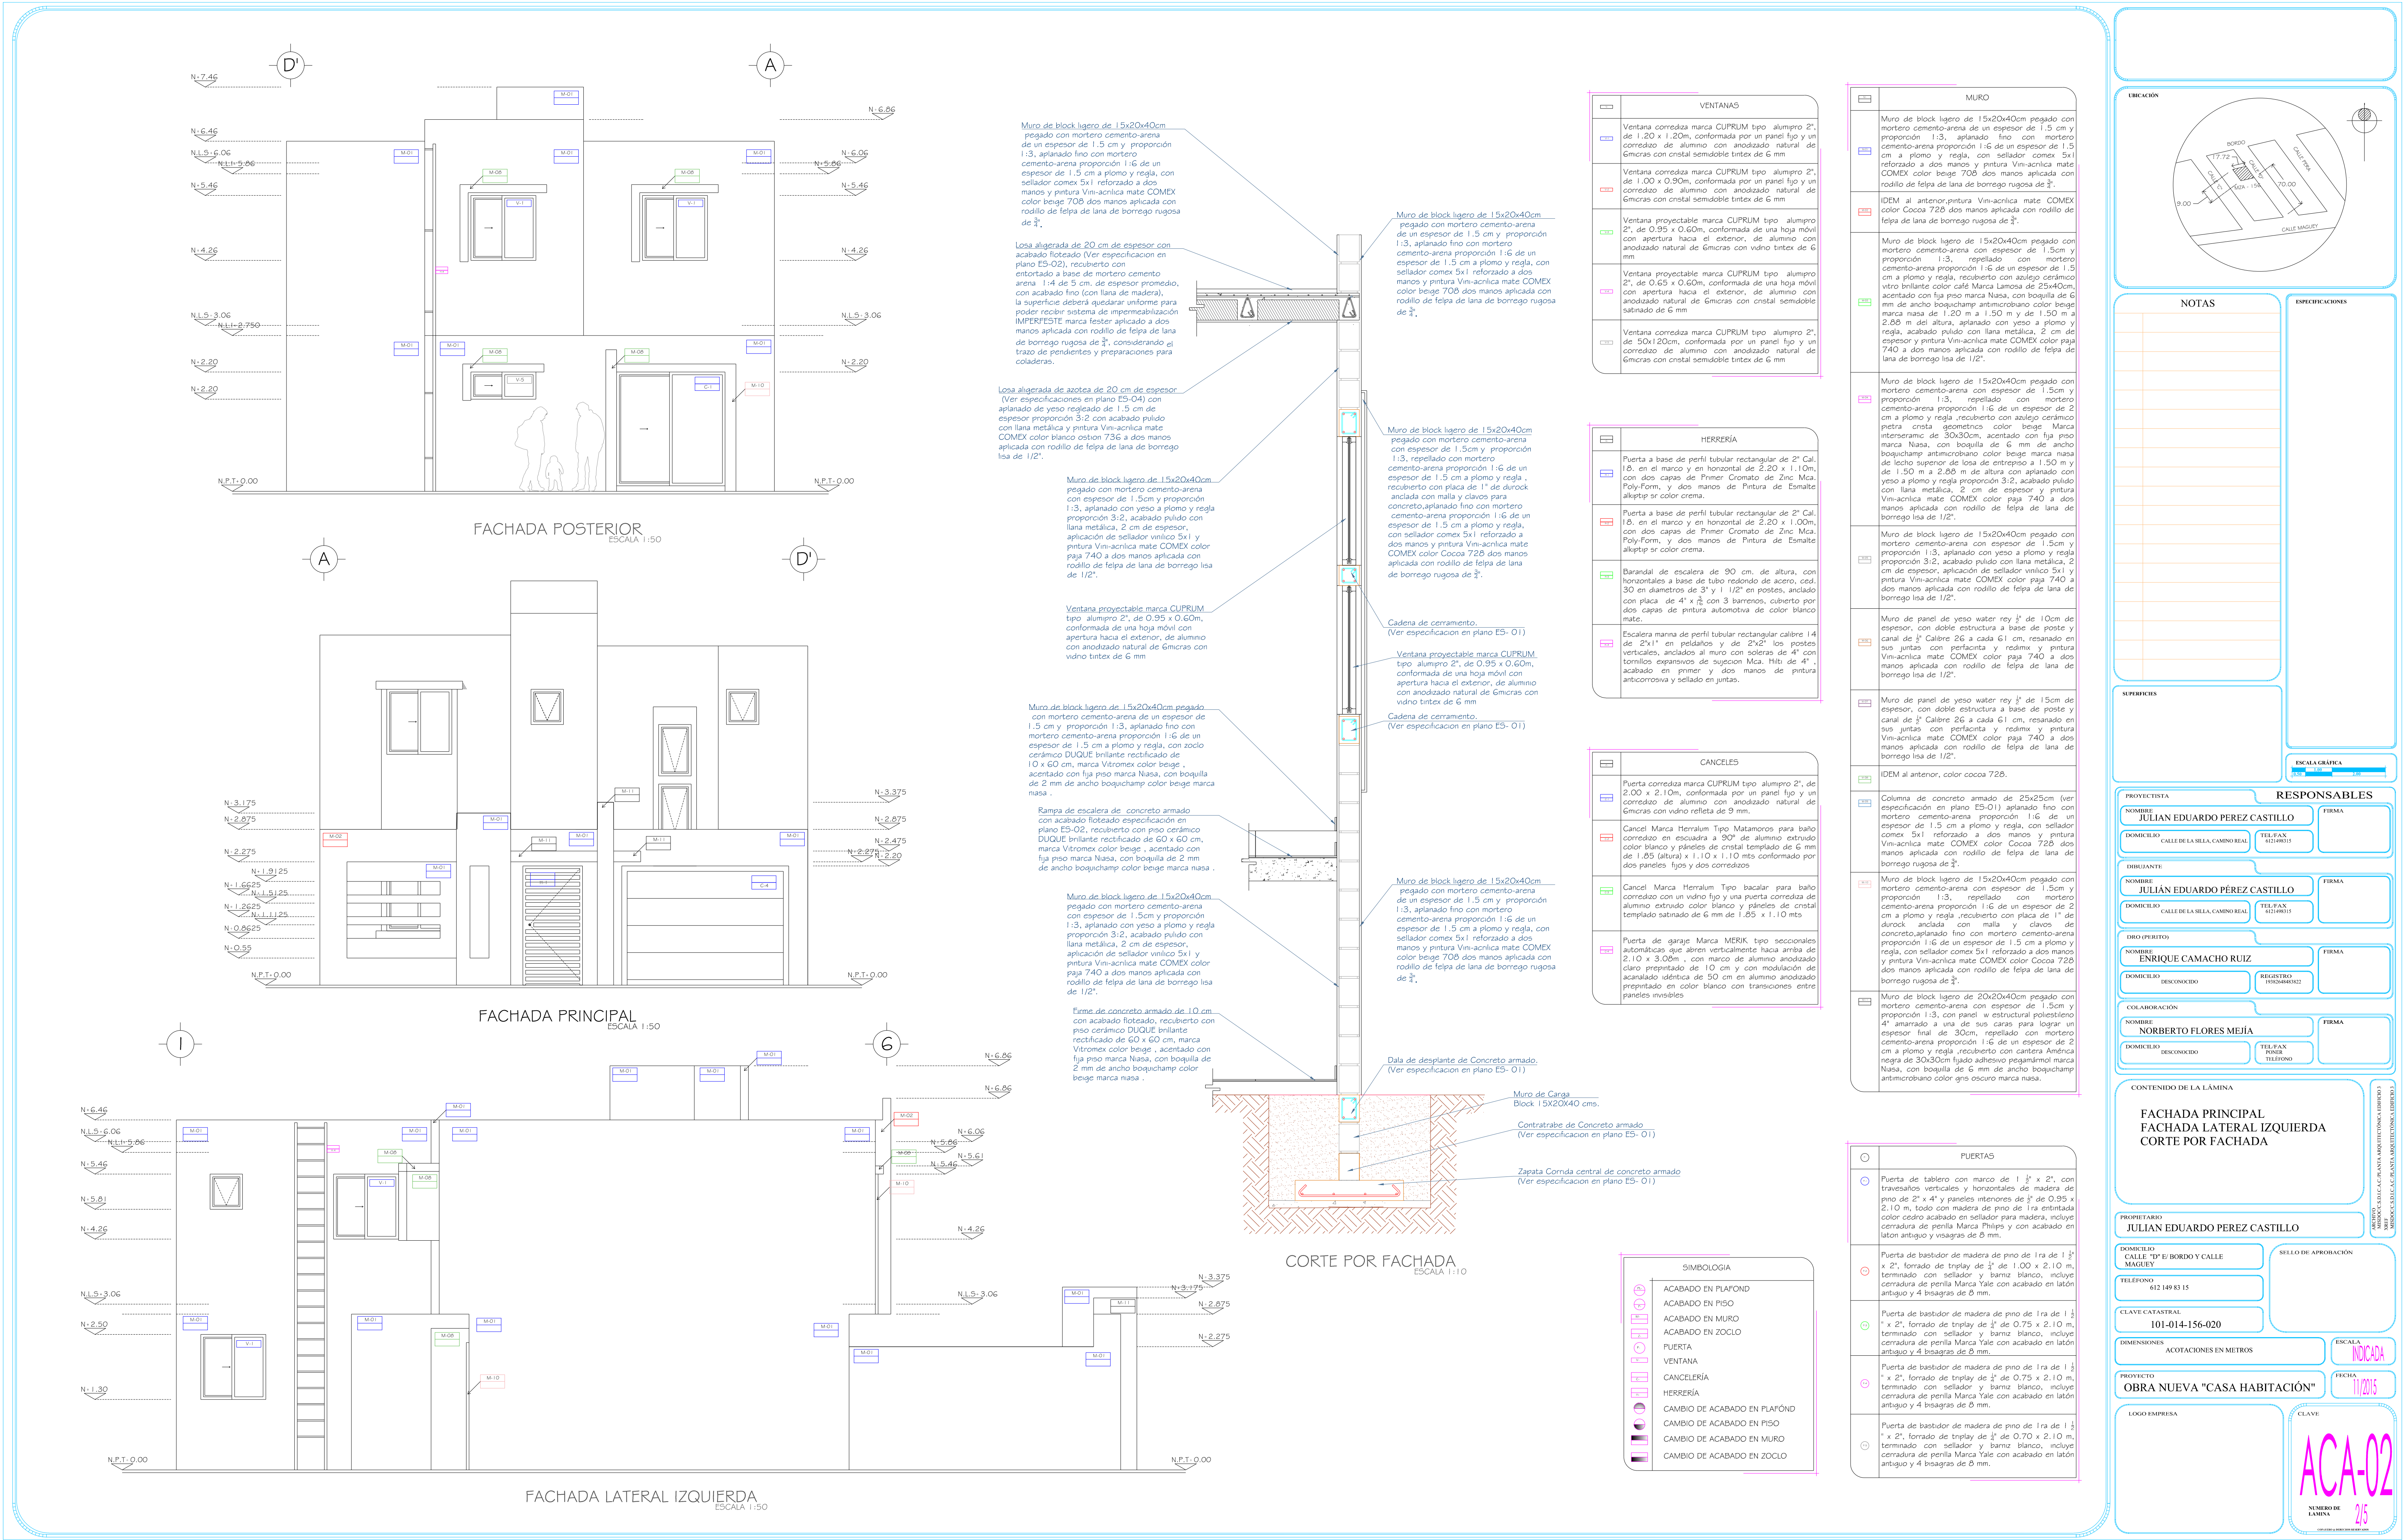

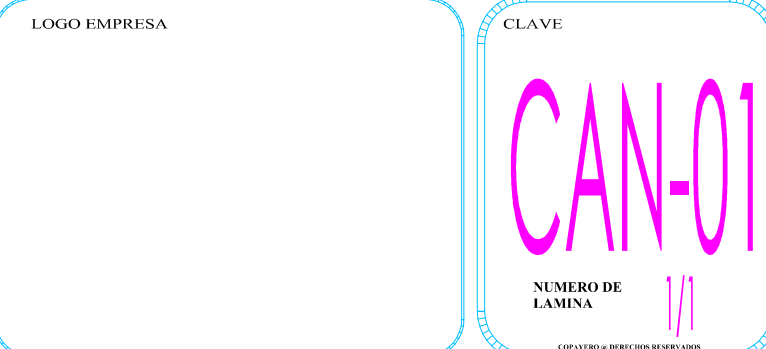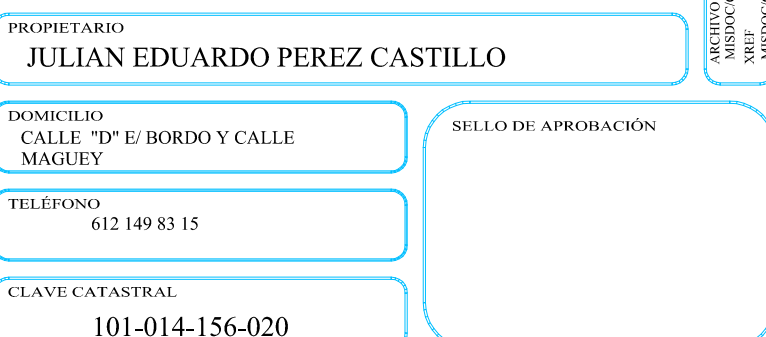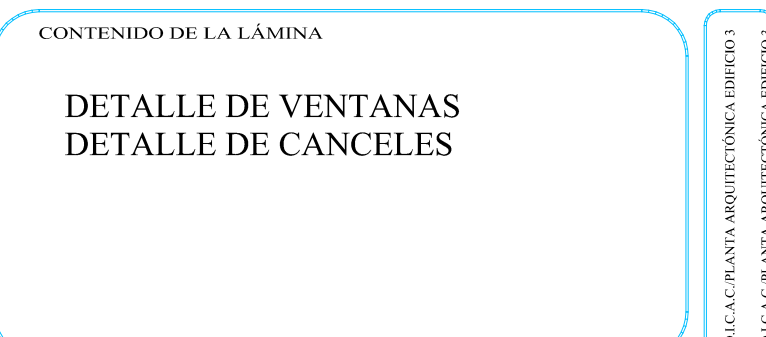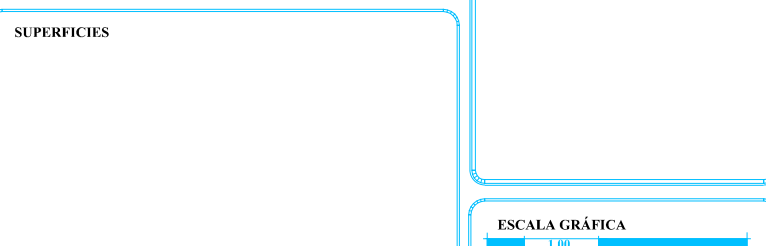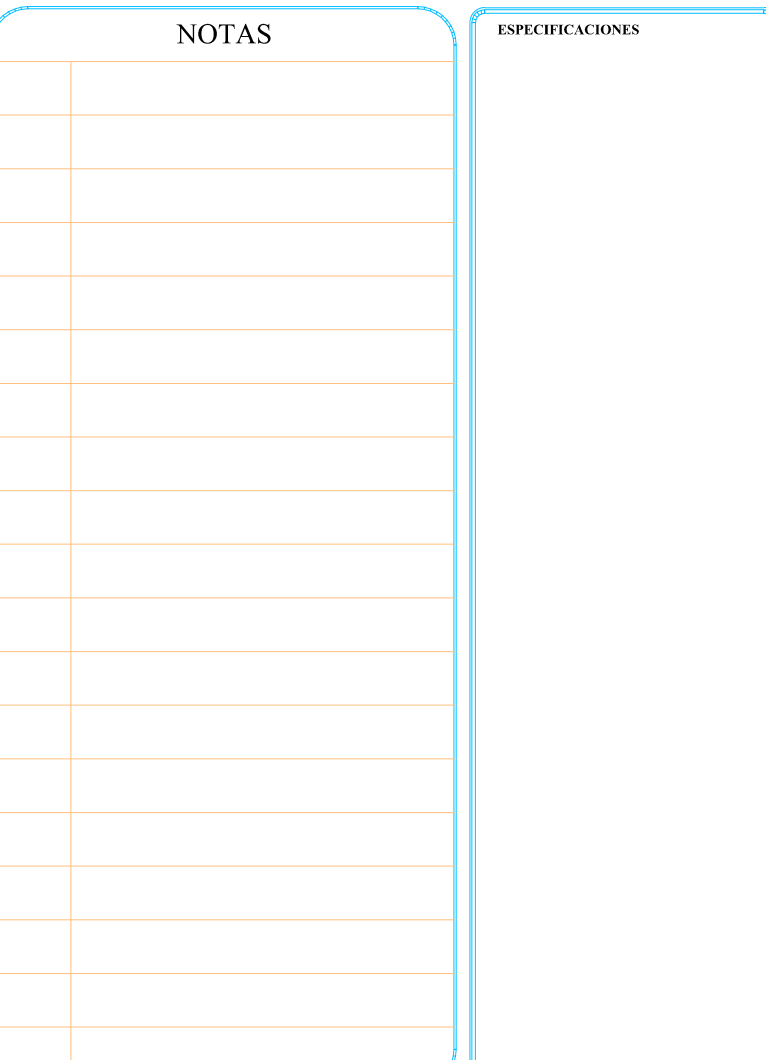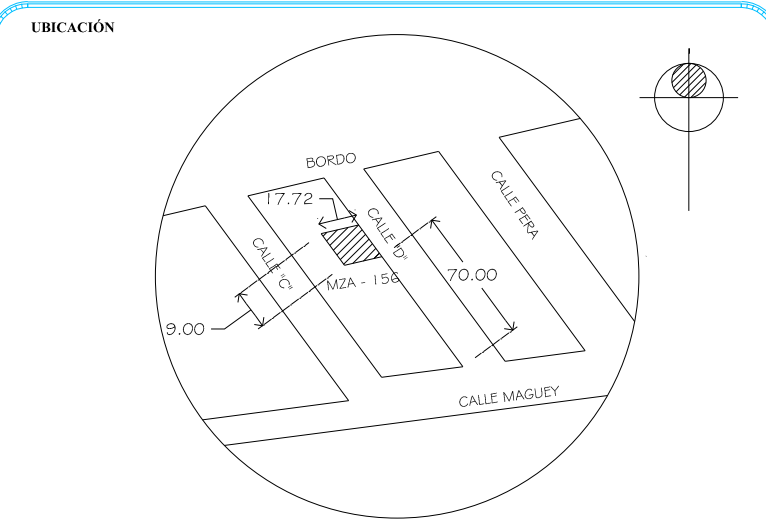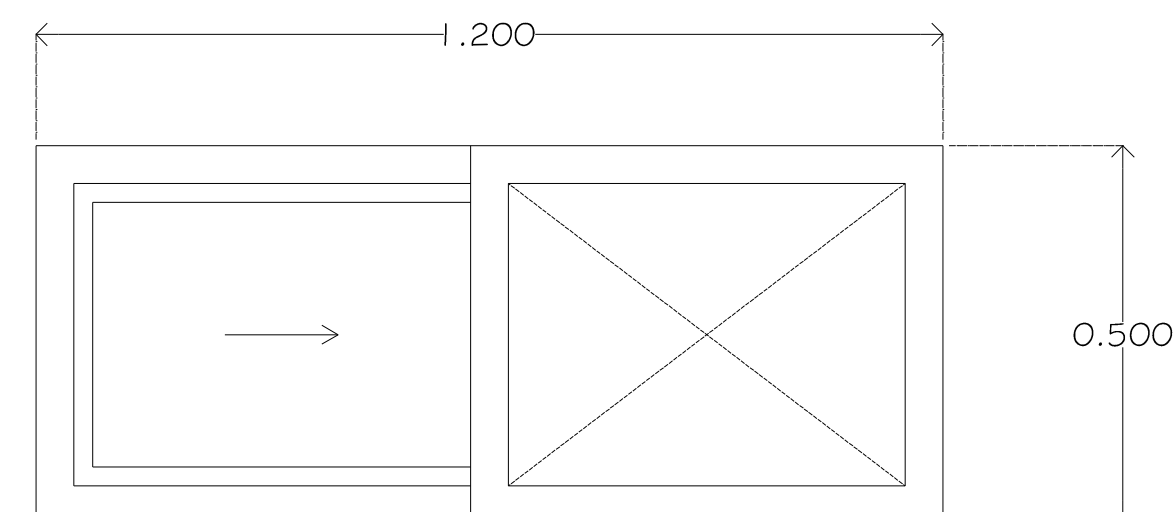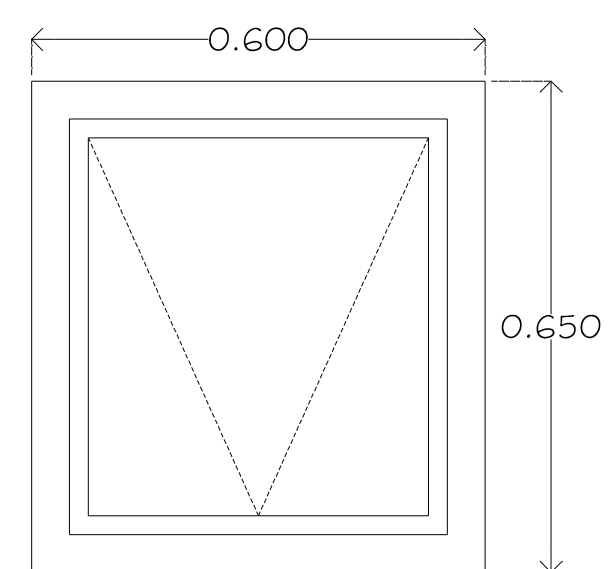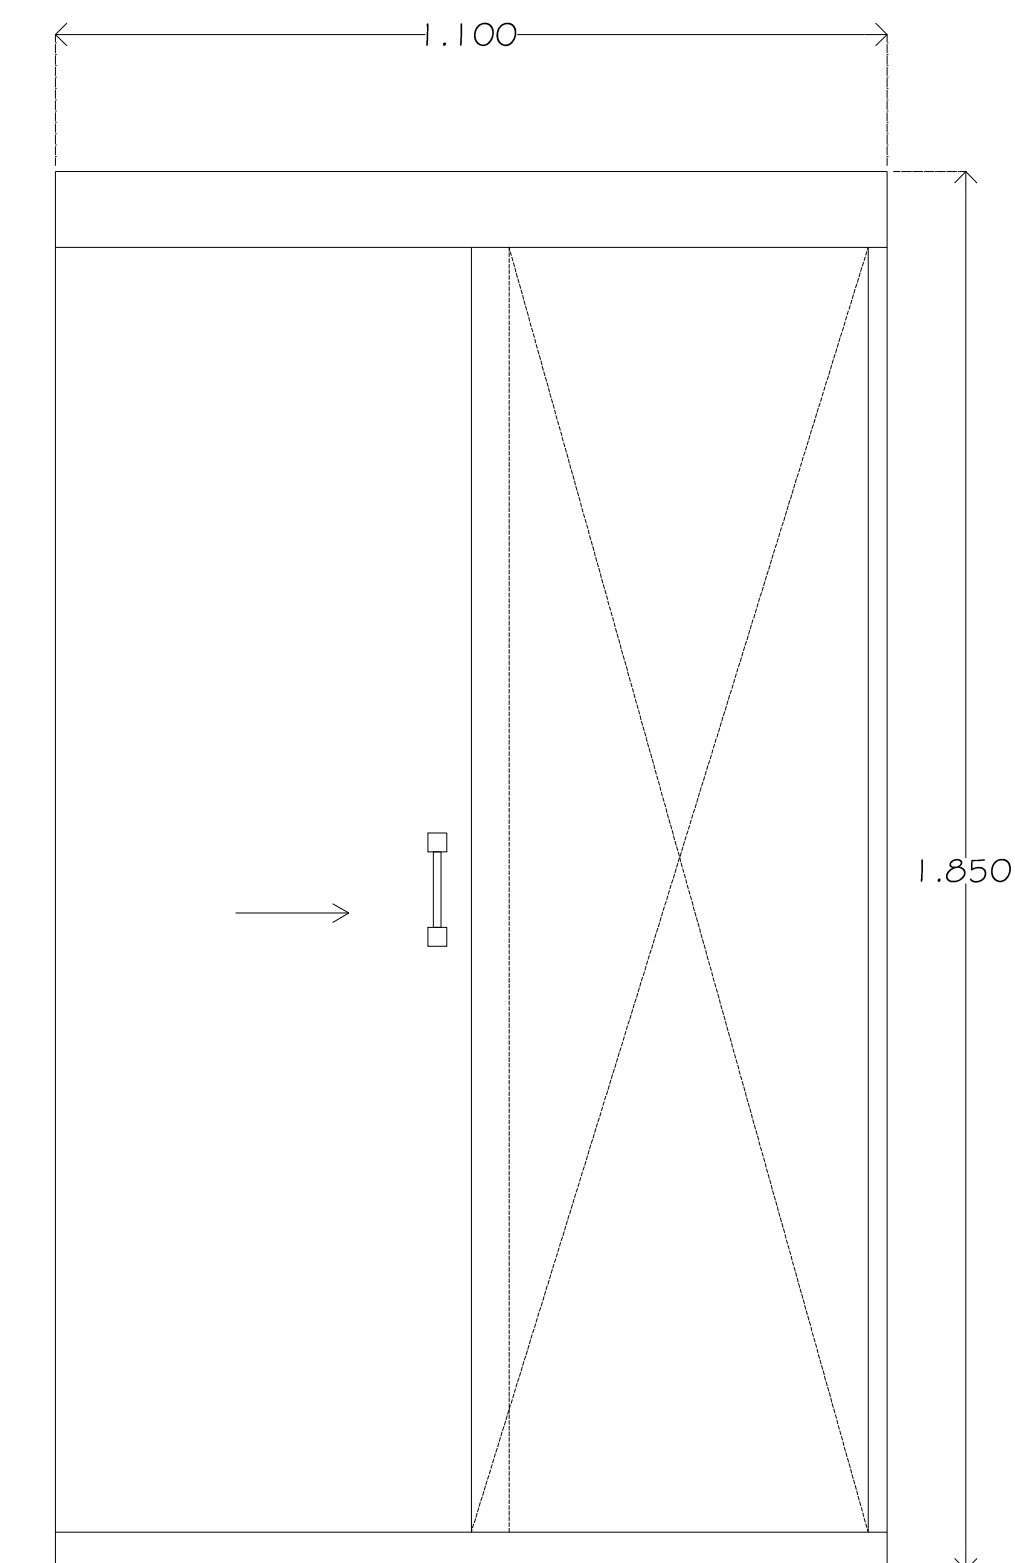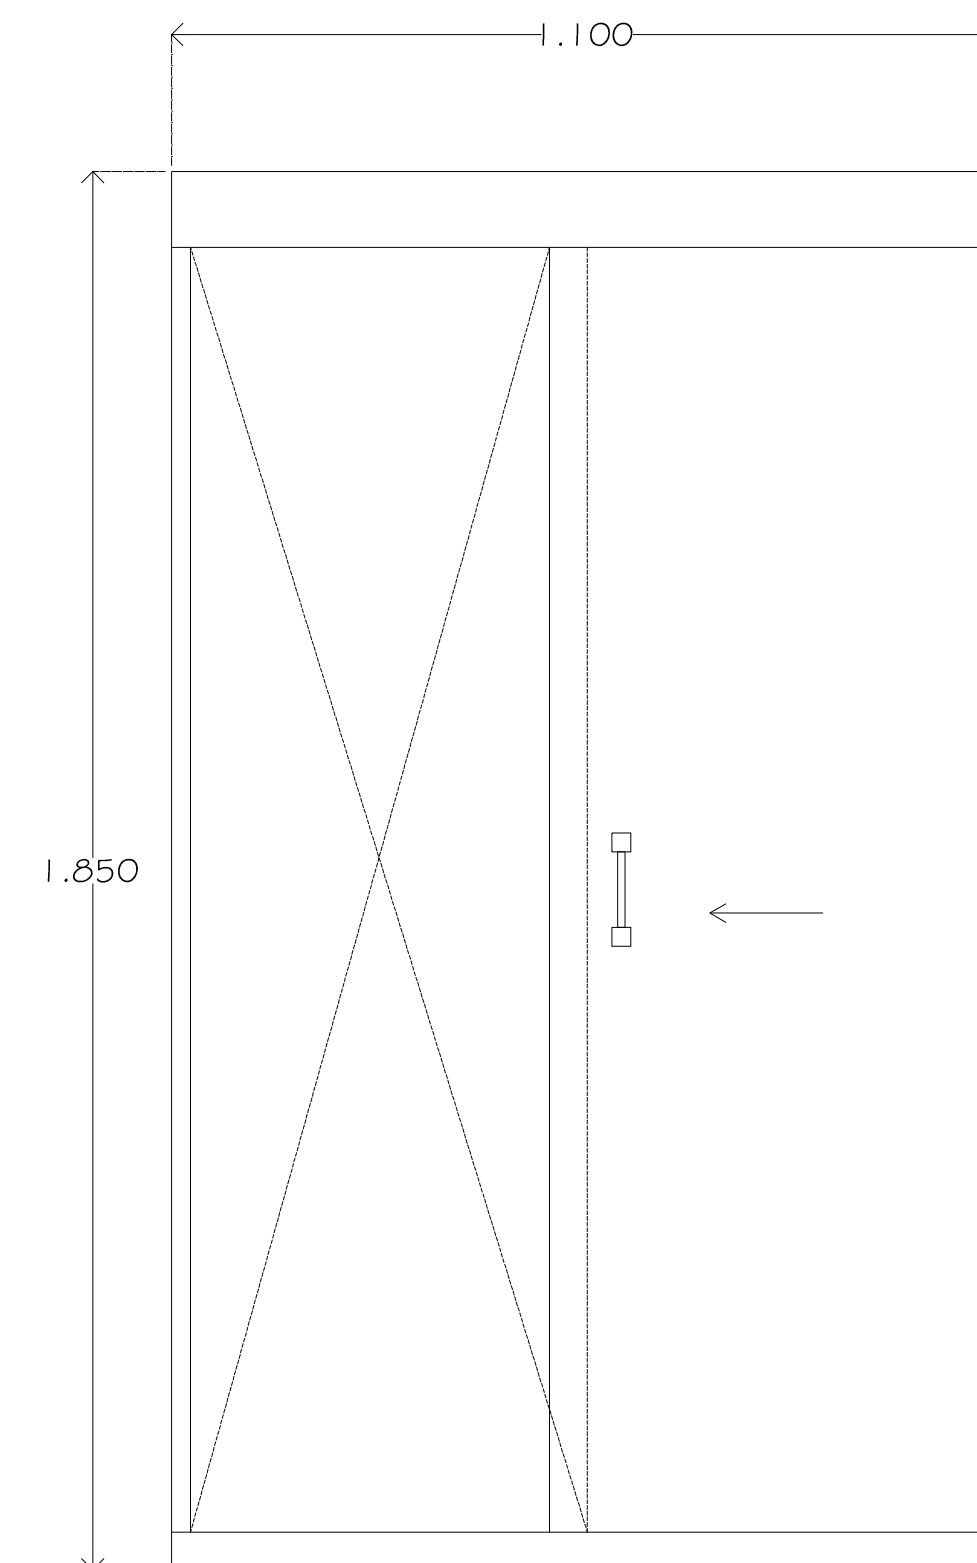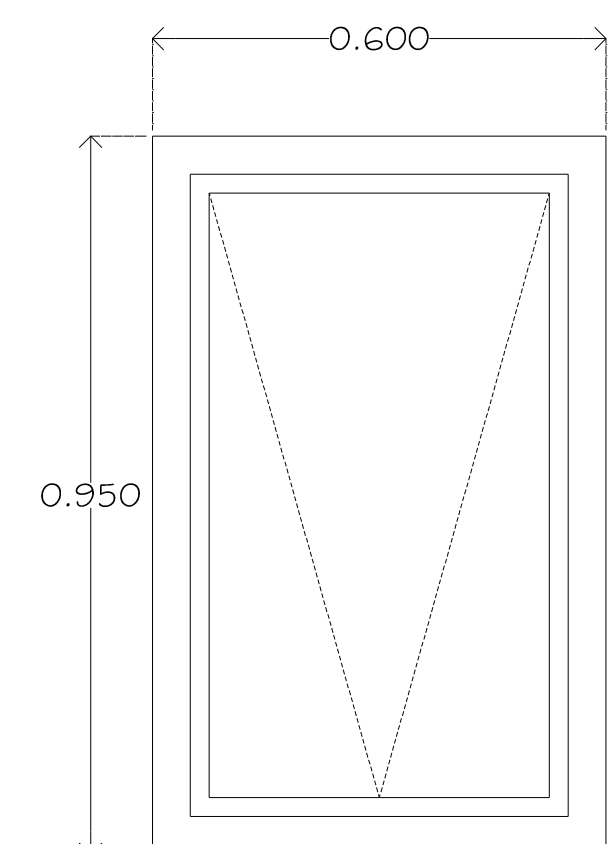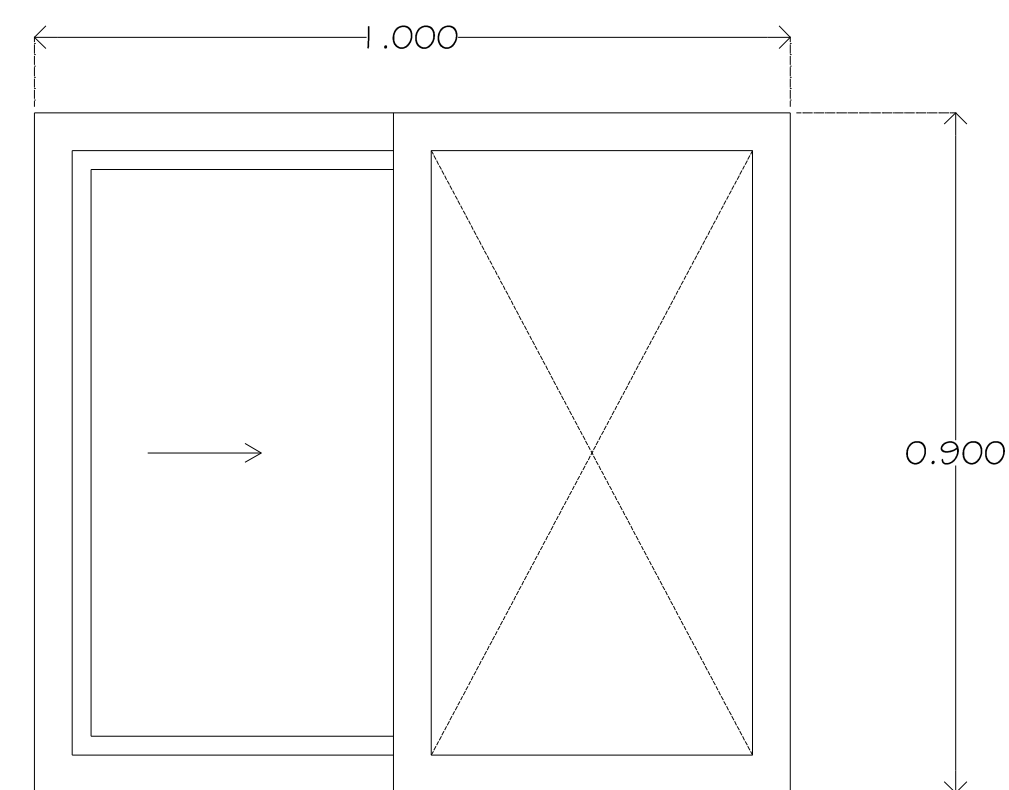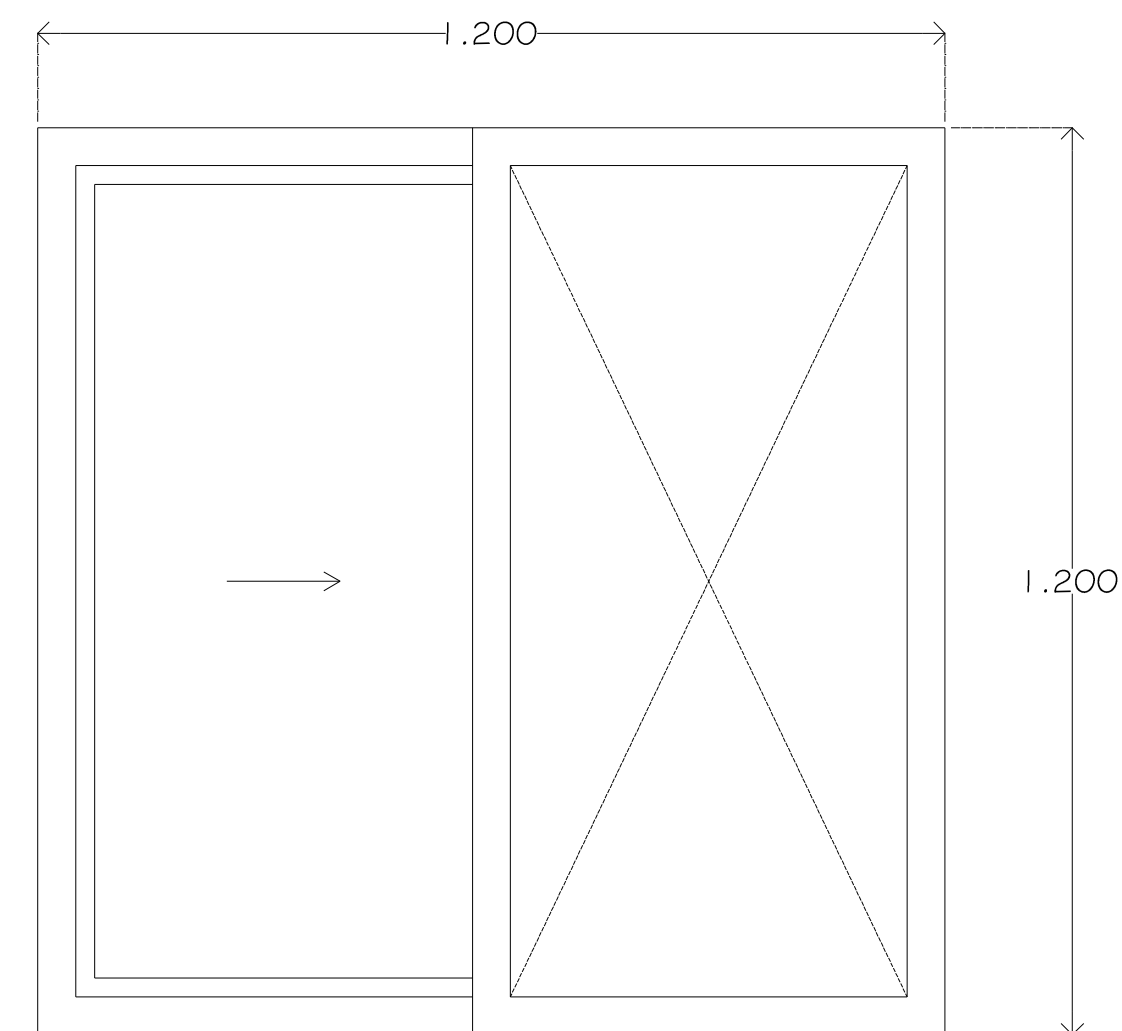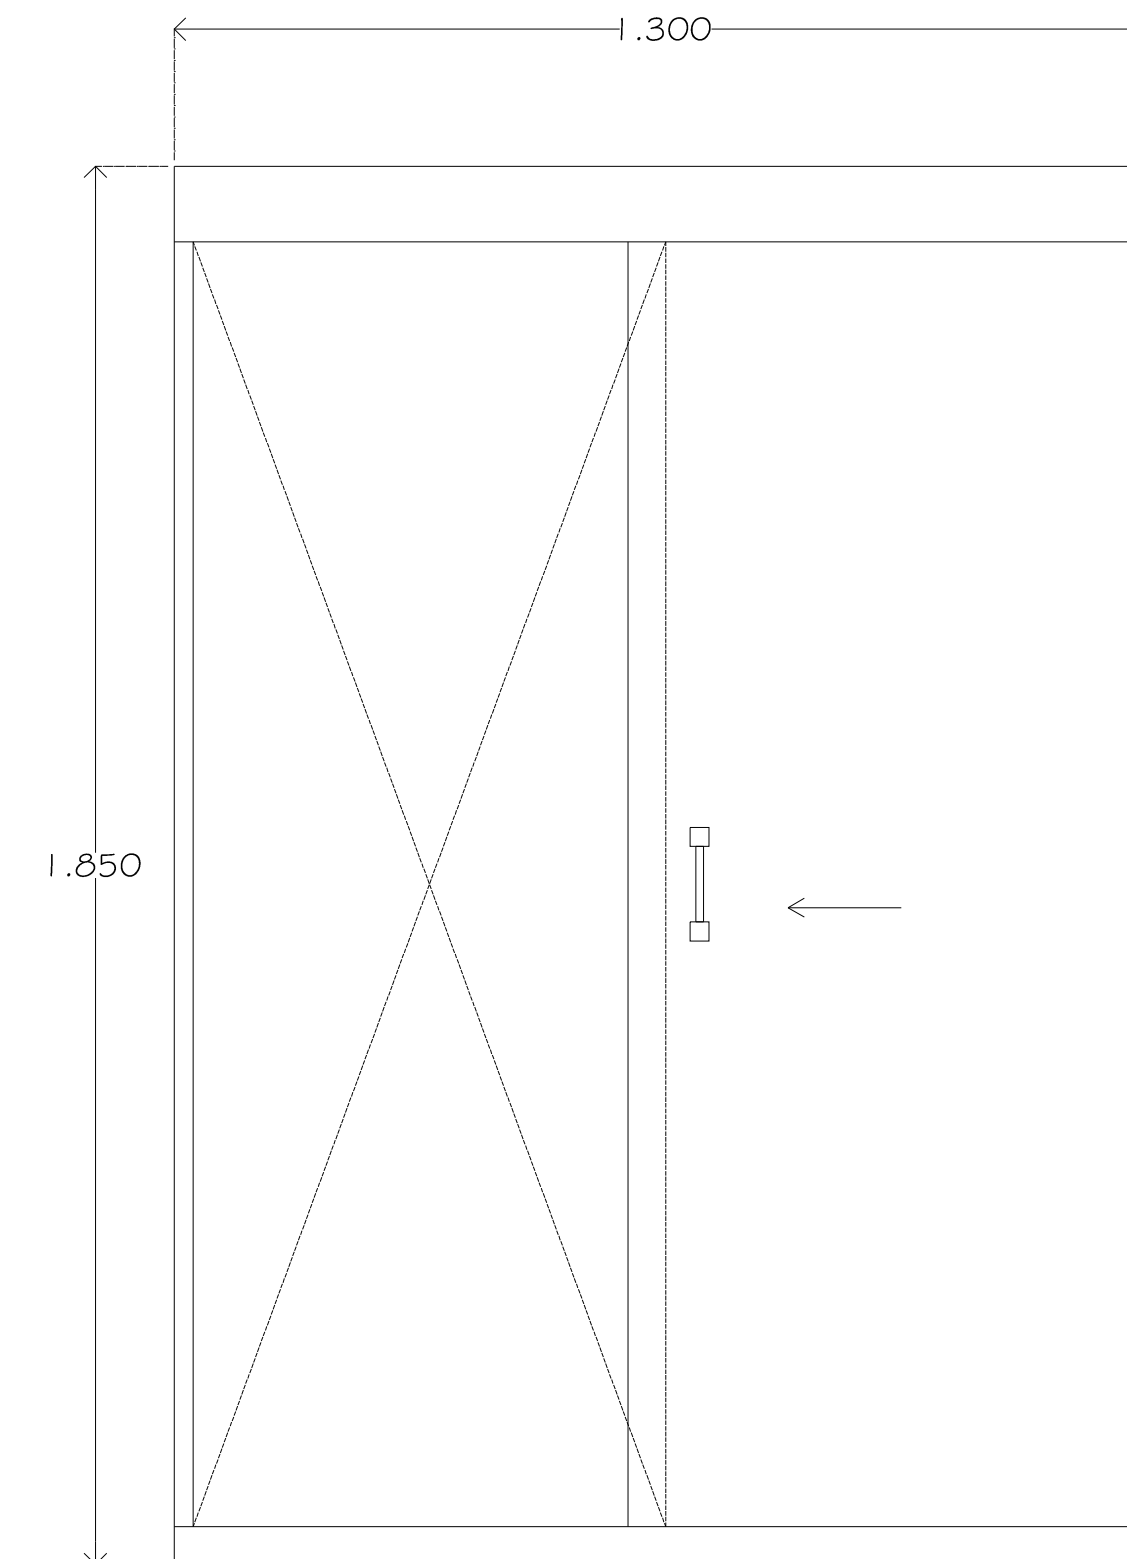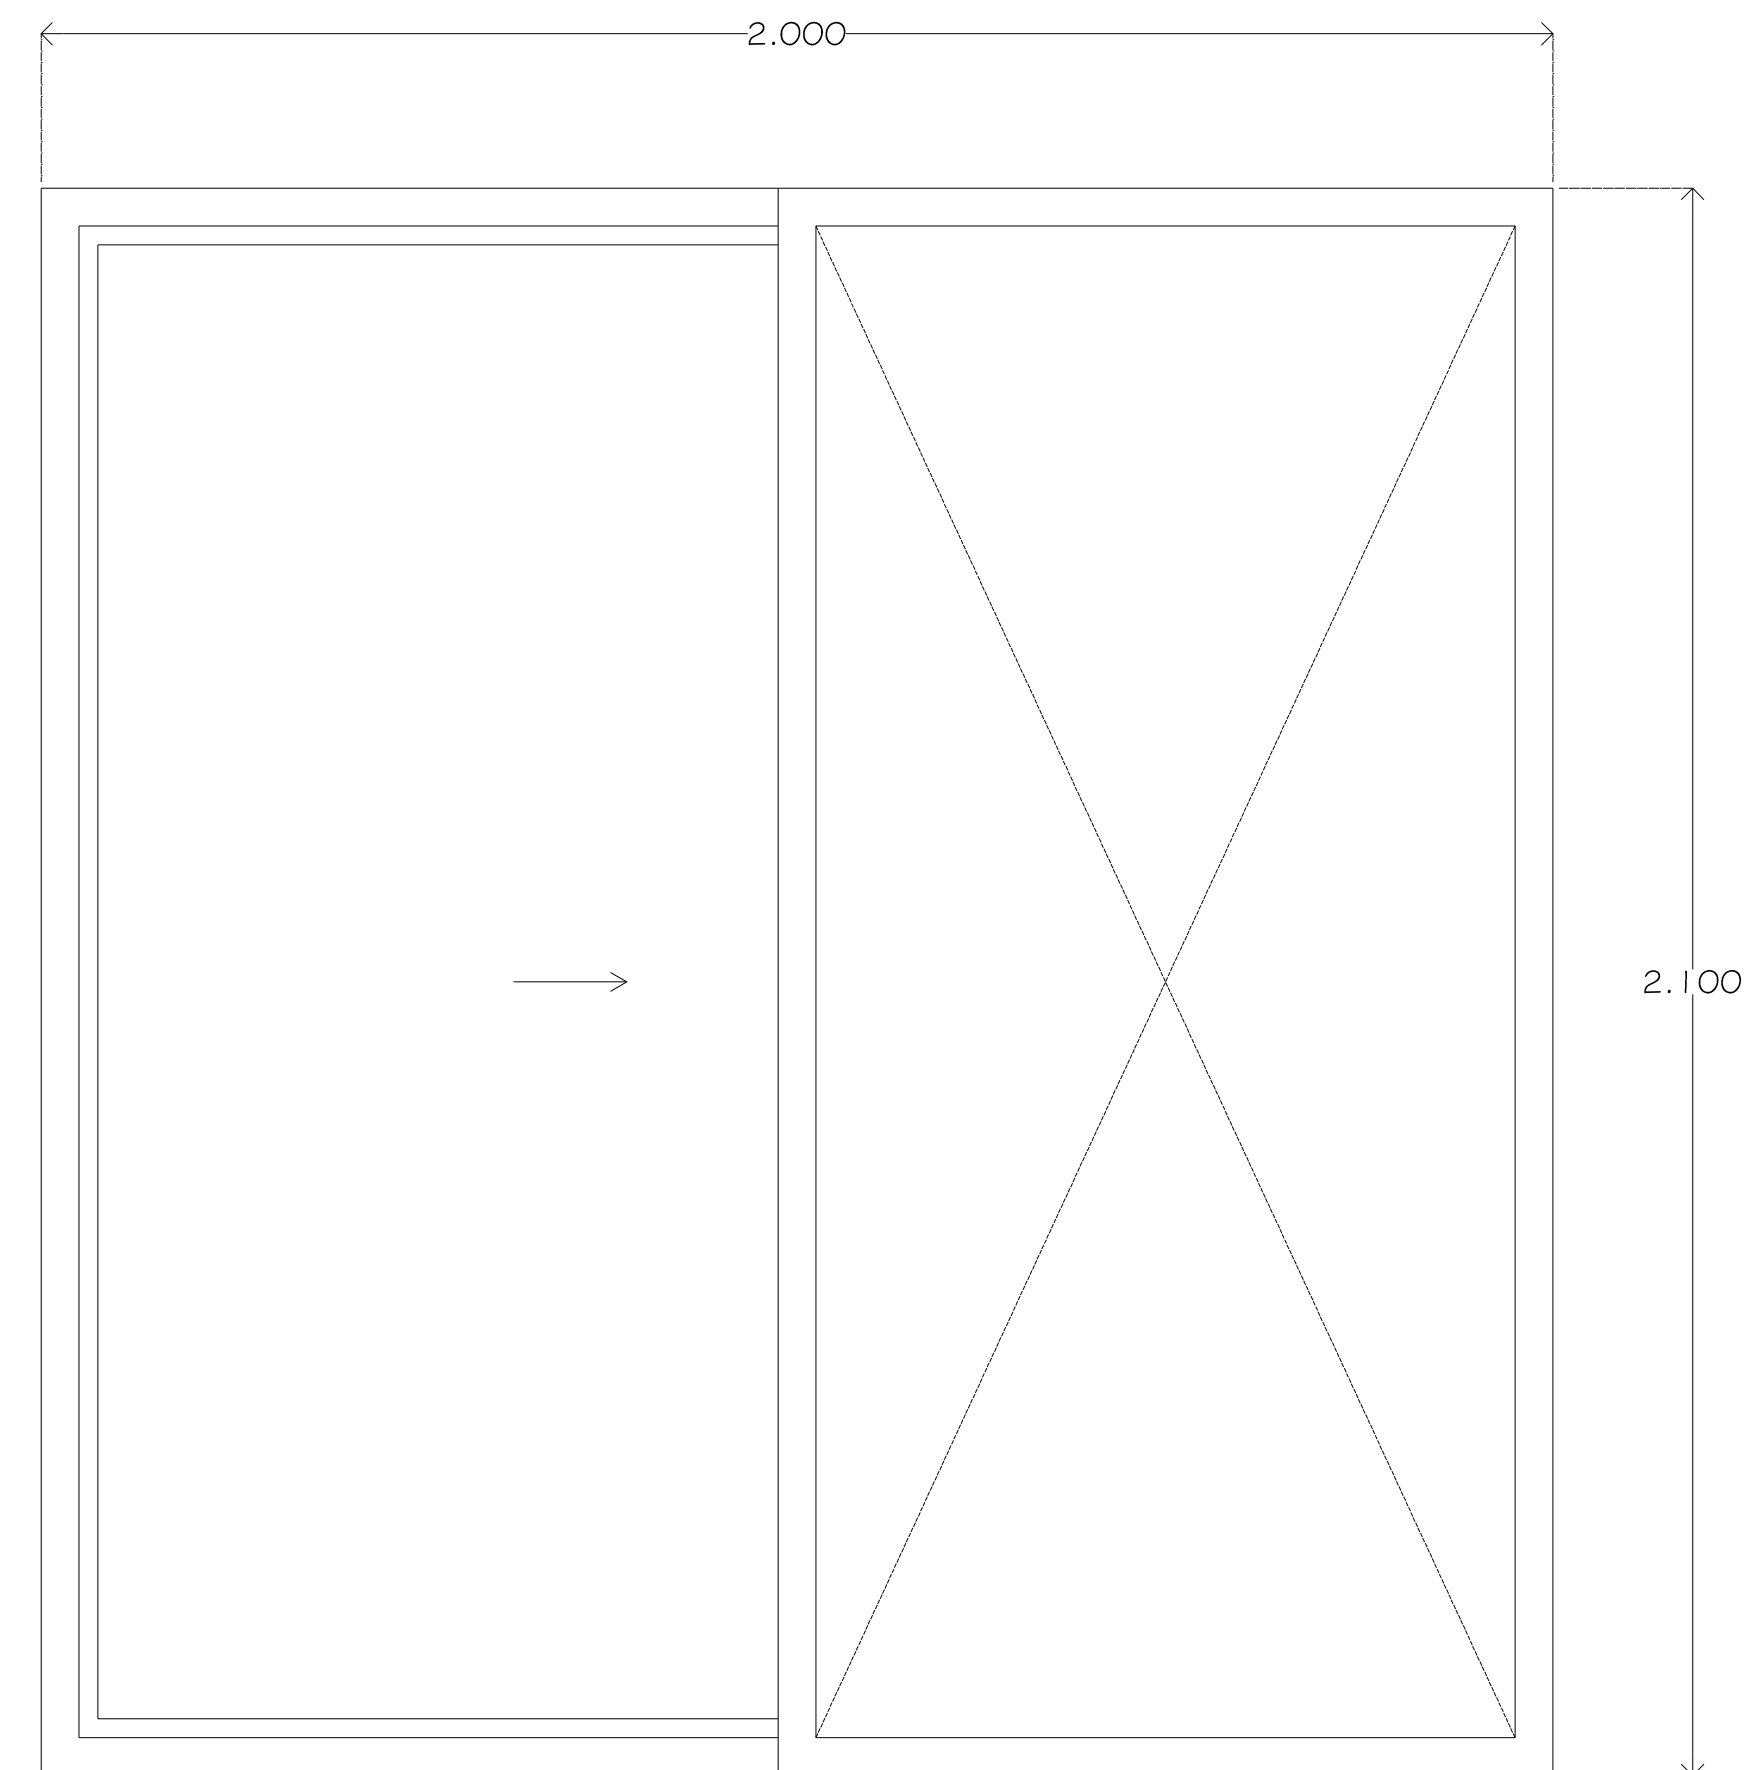 


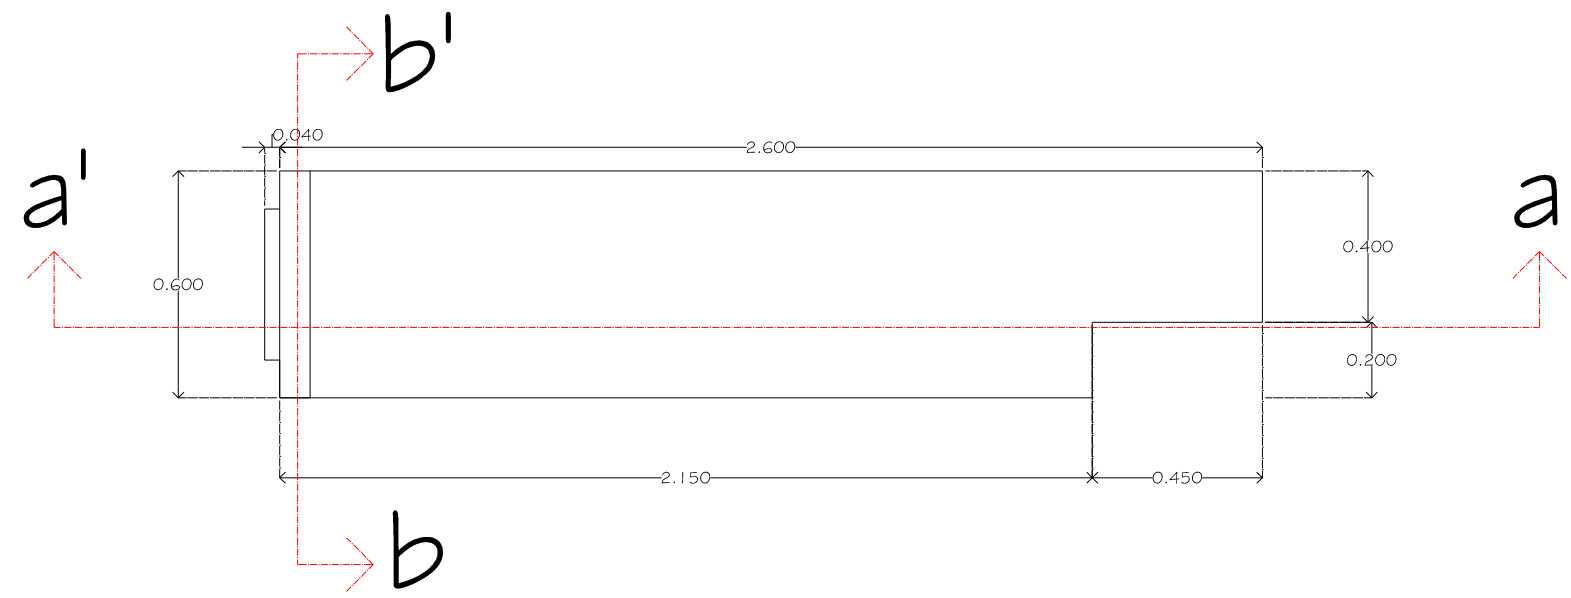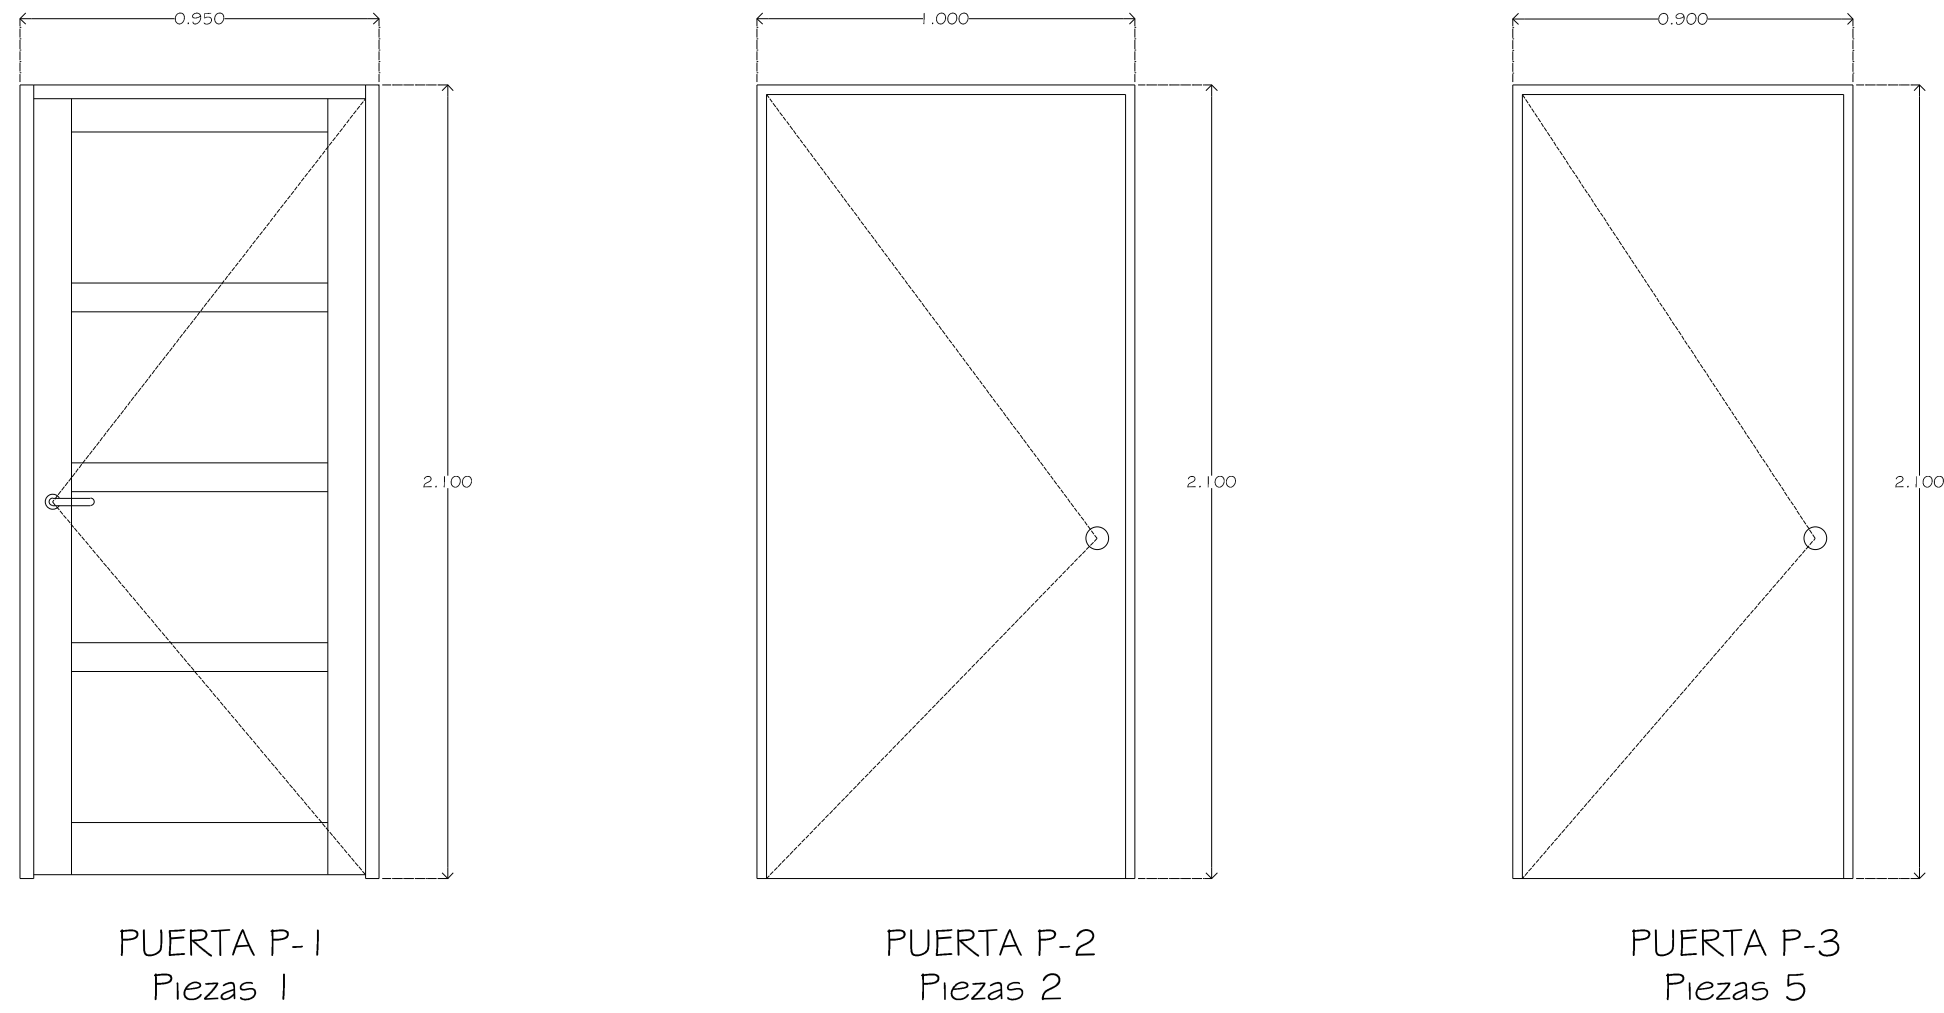

Vista en Planta

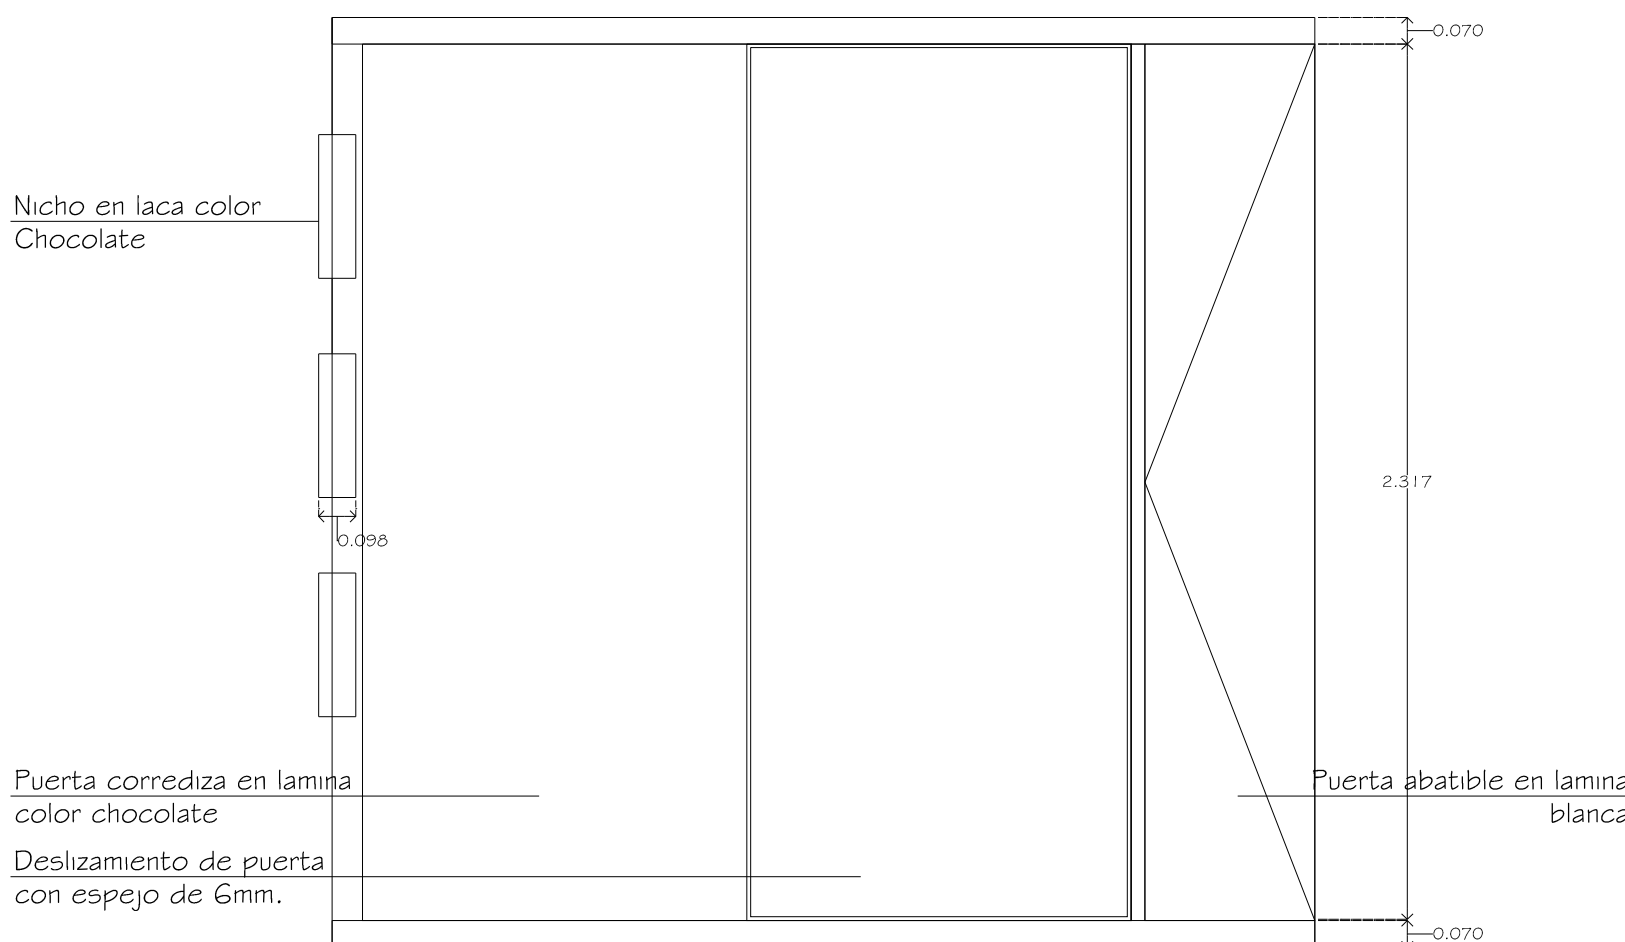


Alzado Frontal

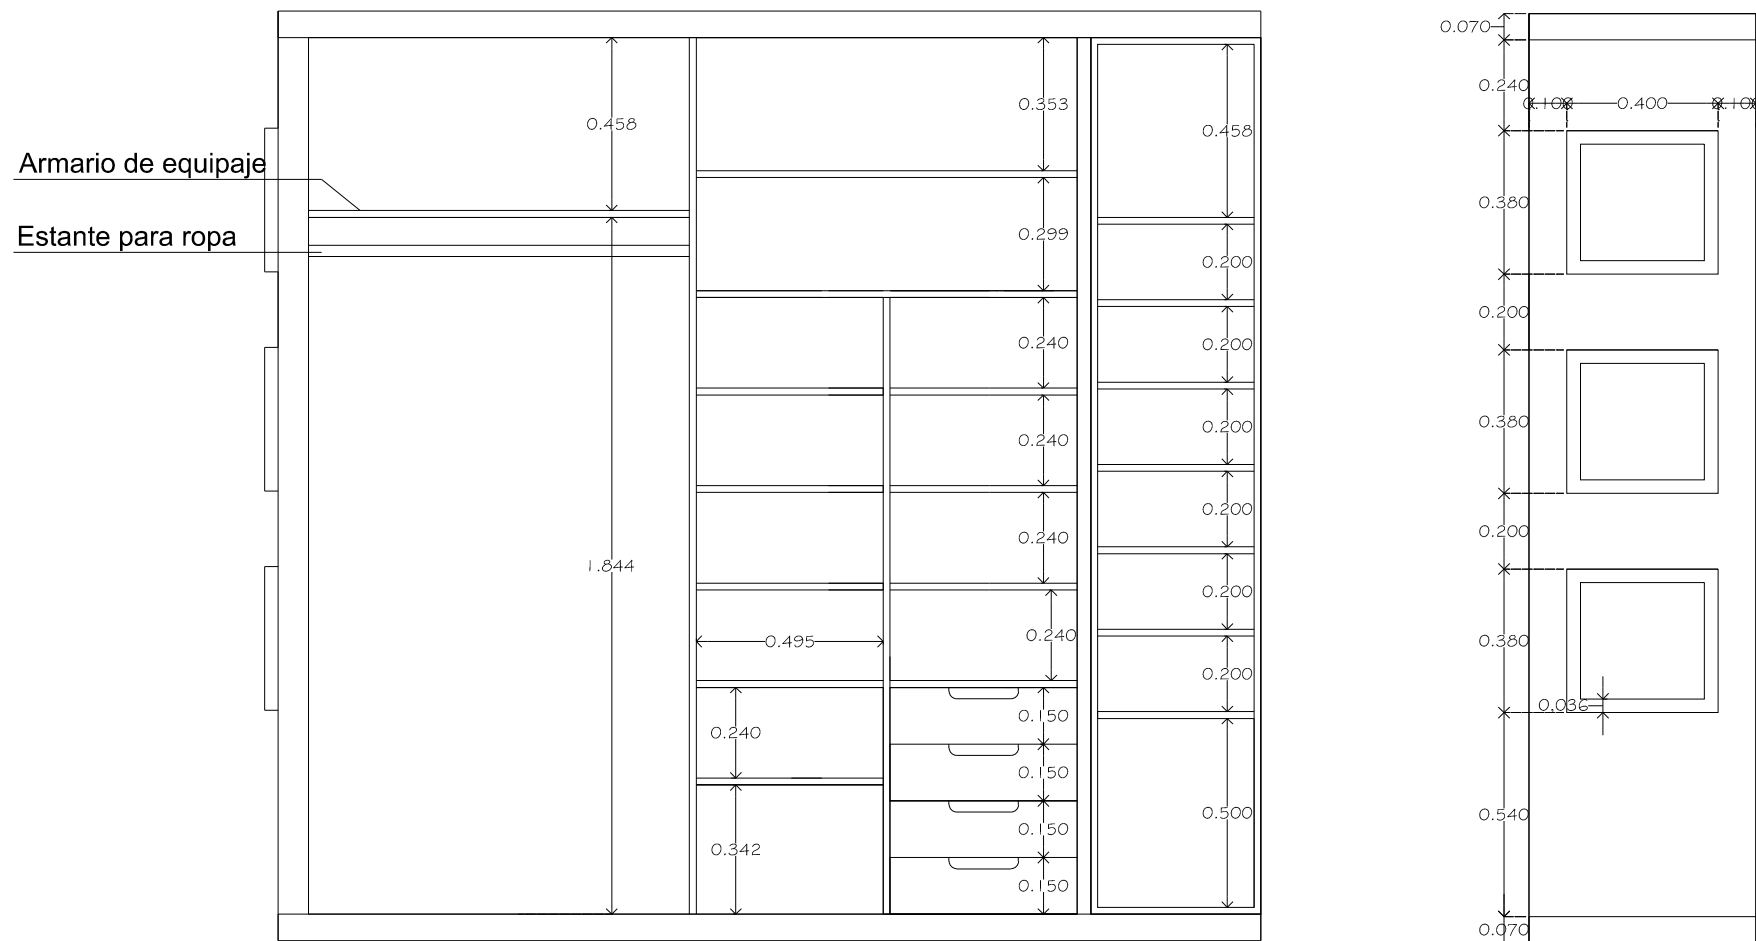

Corte a-a'


Corte b-b'

DIBUJO ISOMETRICO

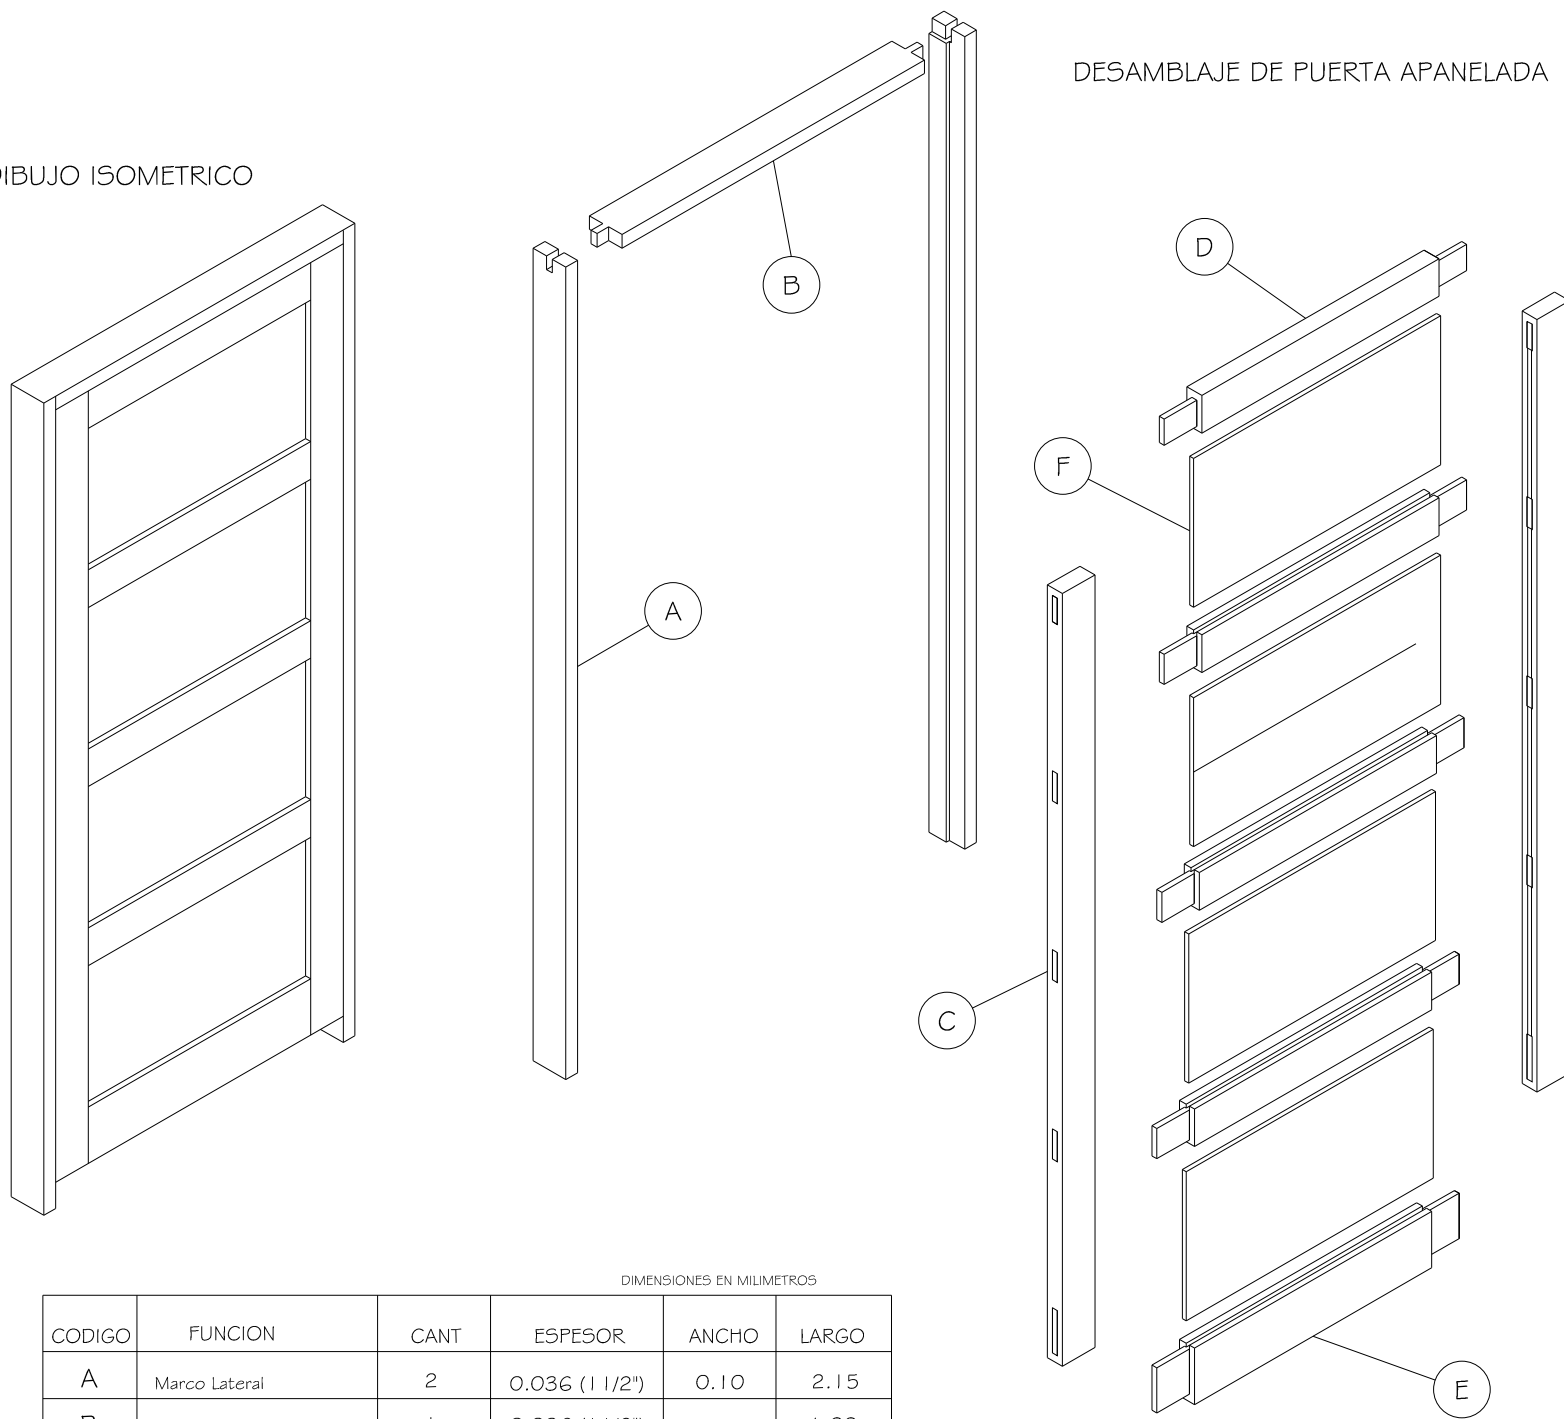


DIMENSIONES EN MILIMETROS					
CODIGO	FUNCION	CANT	ESPESOR	ANCHO	LARGO
A	Marco Lateral	2	0.036 (1 1/2")	0.10	2.15
B	Marco superior	1	0.036 (1 1/2")	0.10	1.00
C	Travesaño vertical	2	0.046 (2")	0.10	2.45
D	Travesaño horizontal	4	0.046 (2")	0.60	4"
E	Travesaño inferior	1	0.046 (2")	0.60	4"
F	Pandil	4	0.015 (1/2")	0.60	0.374

DETALLE DE PUERTA DE TABLERO

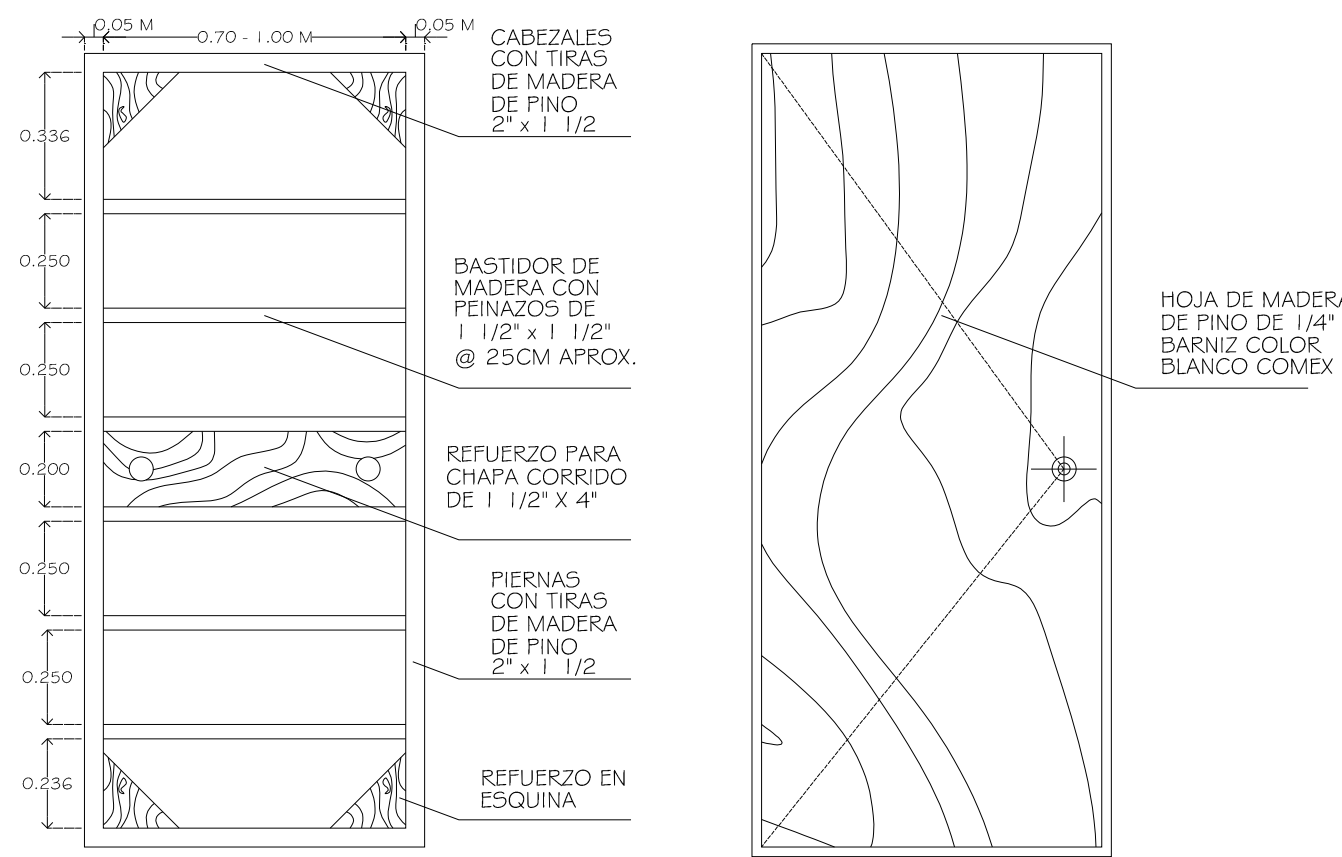

DETALLE DE PUERTA DE BASTIDOR

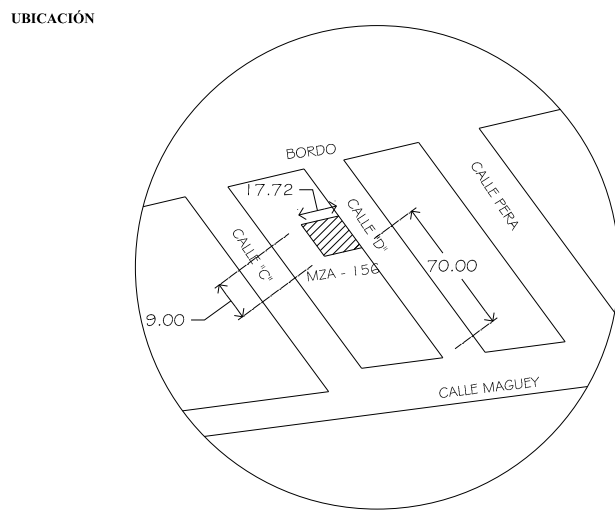

NOTAS

ESPECIFICACIONES

SUPERFICIES

ESCALA GRÁFICA

PROYECTISTA

RESPONSABLES

NOMBRE JULIAN EDUARDO PEREZ CASTILLO

FIRMA

DOMICILIO CALLE DE LA SIENA, CAMINO REAL

TEL/FAX 8121-0815

DIBUJANTE

NOMBRE JULIAN EDUARDO PEREZ CASTILLO

FIRMA

DOMICILIO CALLE DE LA SIENA, CAMINO REAL

TEL/FAX 8121-0815

DISEÑO (PERTO)

NOMBRE ENRIQUE CAMACHO RUIZ

FIRMA

DOMICILIO DESCONOCIDO

REGISTRO 1912484032

COLABORACIÓN

NOMBRE NORBERTO FLORES MEJIA

FIRMA

DOMICILIO DESCONOCIDO

TEL/FAX 8121-0815

CONTENIDO DE LA LÁMINA

DETALLE DE PUERTAS
DETALLE DE CLOSET

PROPIETARIO

JULIAN EDUARDO PEREZ CASTILLO

DOMICILIO CALLE "D" E/ BORDO Y CALLE

SILLO DE APROBACIÓN

TELEFONO 612 149 83 15

CLAVE CATASTRAL

101-014-156-020

DIMENSIONES ACOTACIONES EN METROS

ESCALA 1:20

PROYECTO

OBRA NUEVA "CASA HABITACIÓN"


FECHA 11/2015

LOGO EMPRESA


CLAVE

CAR-01


NÚMERO DE LÁMINA 1/1

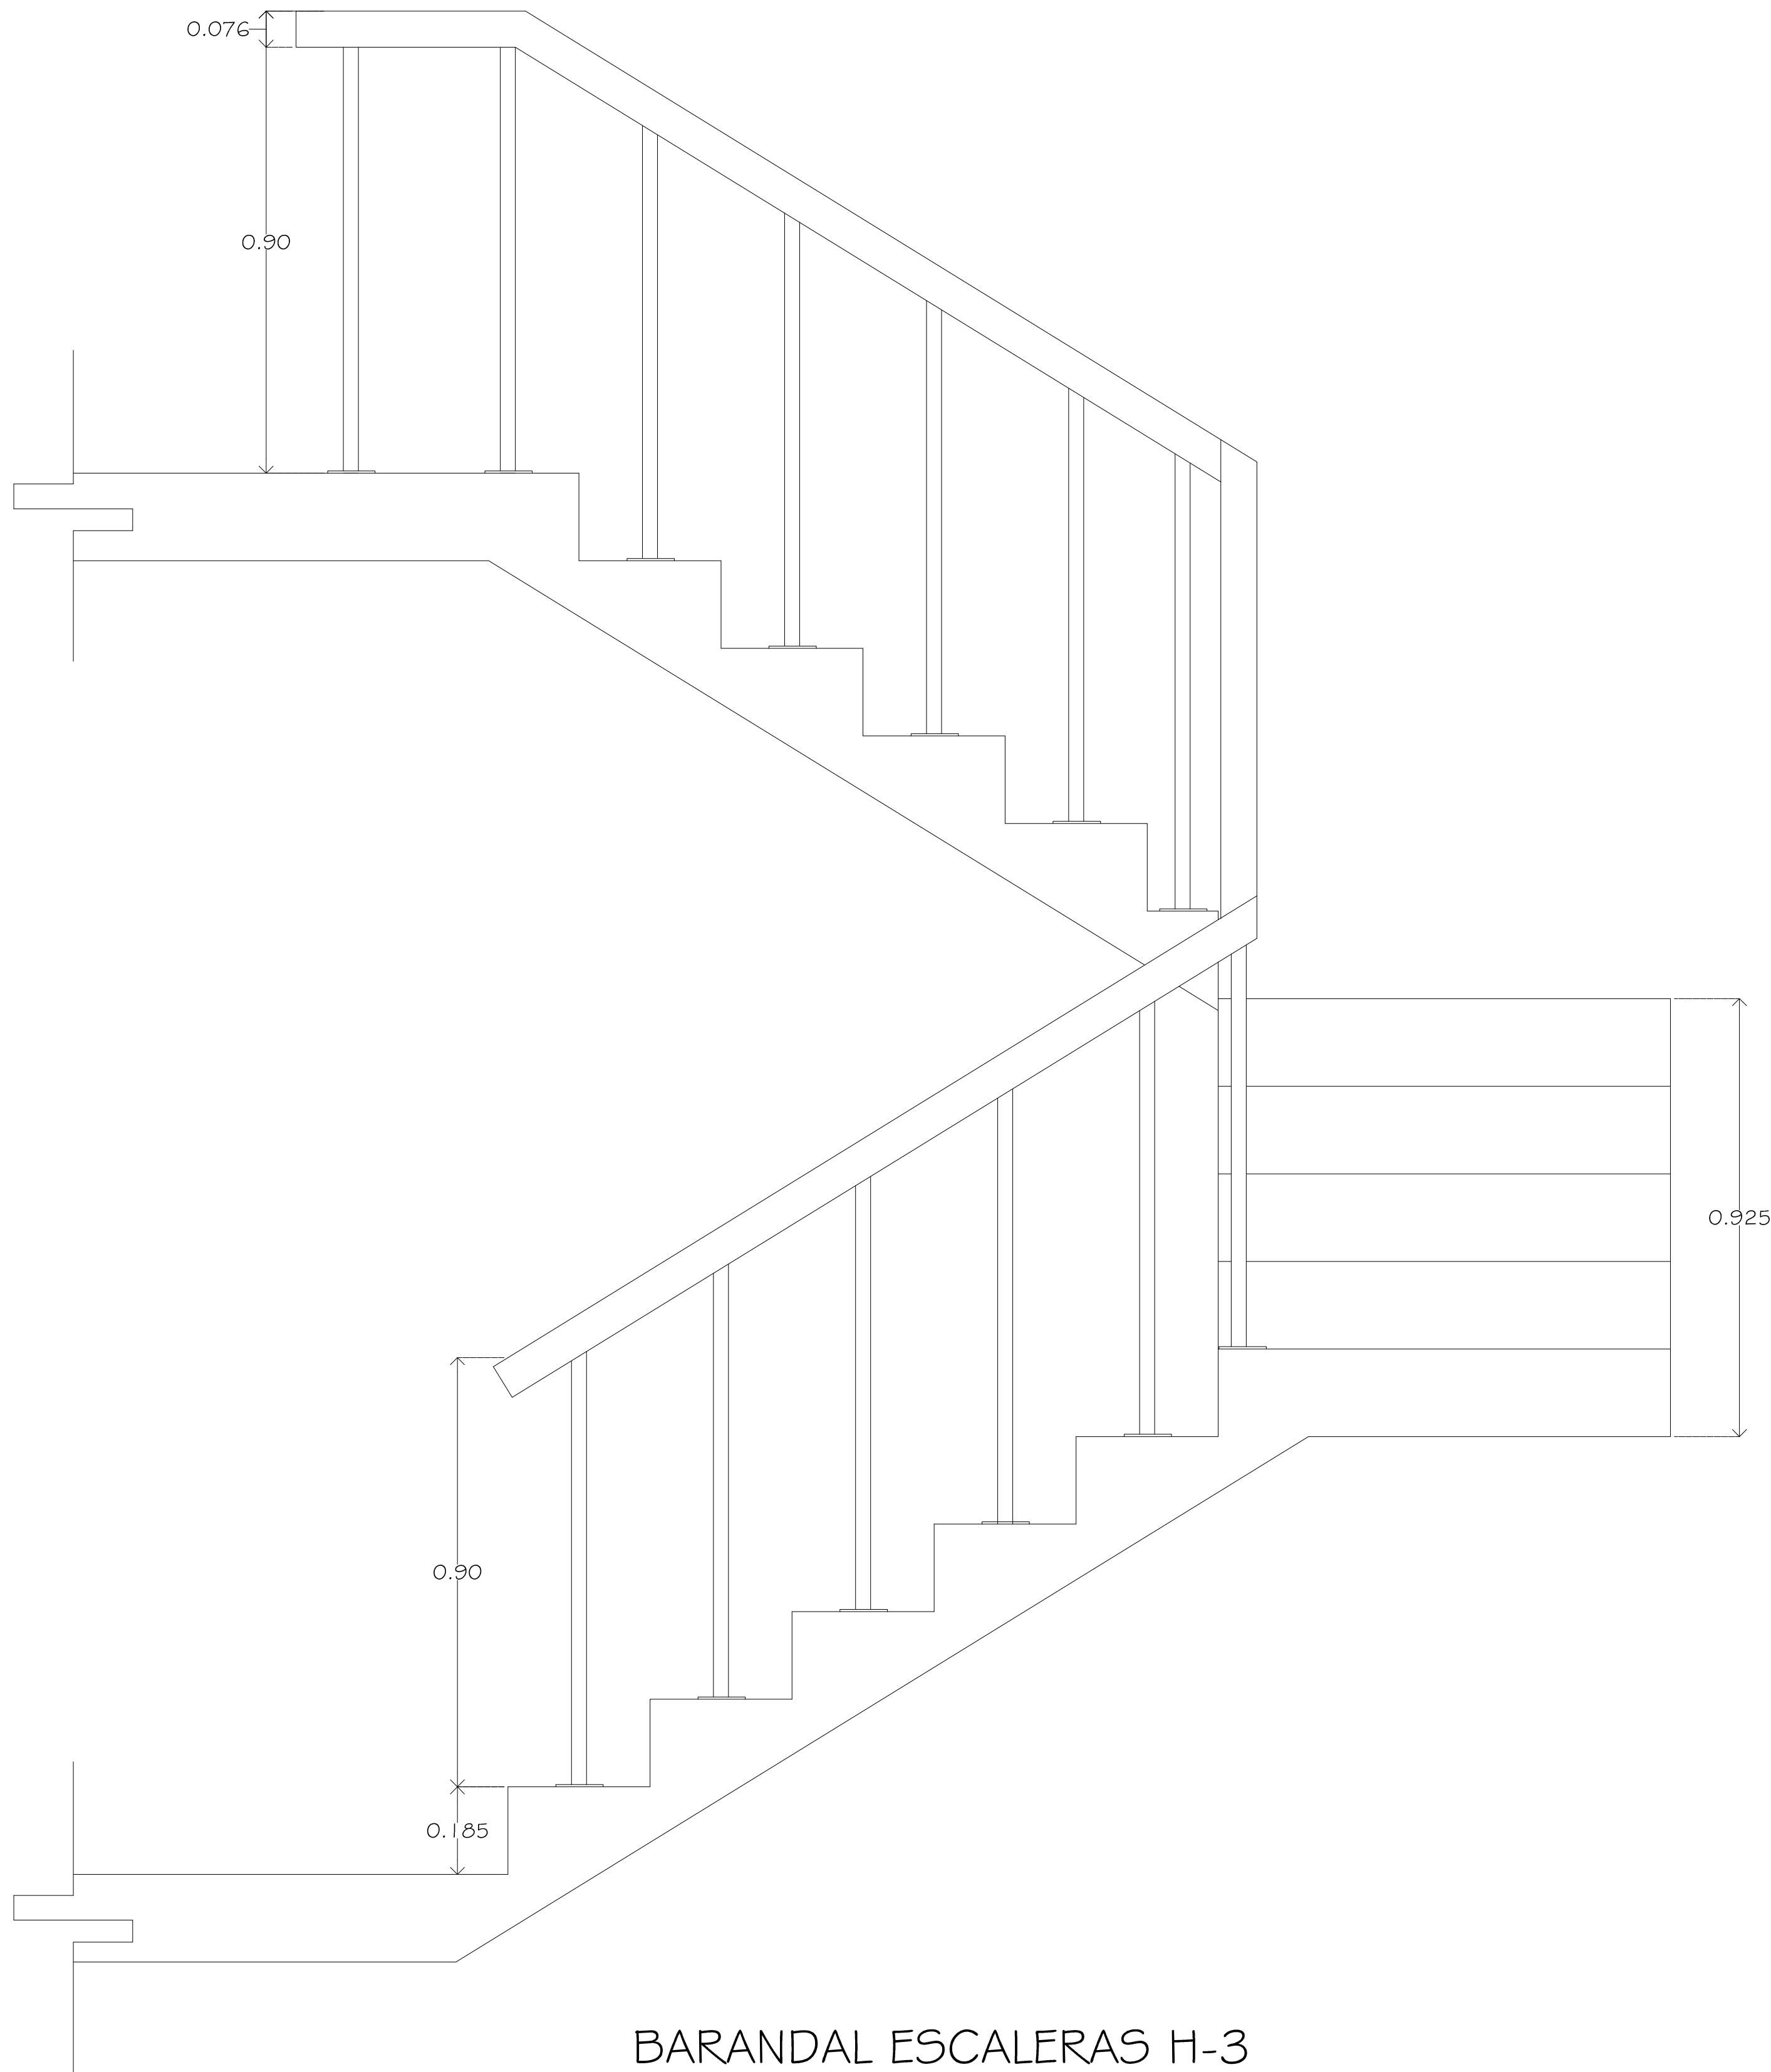


BARANDAL ESCALERAS H-3
Piezas I
Escala 1:10

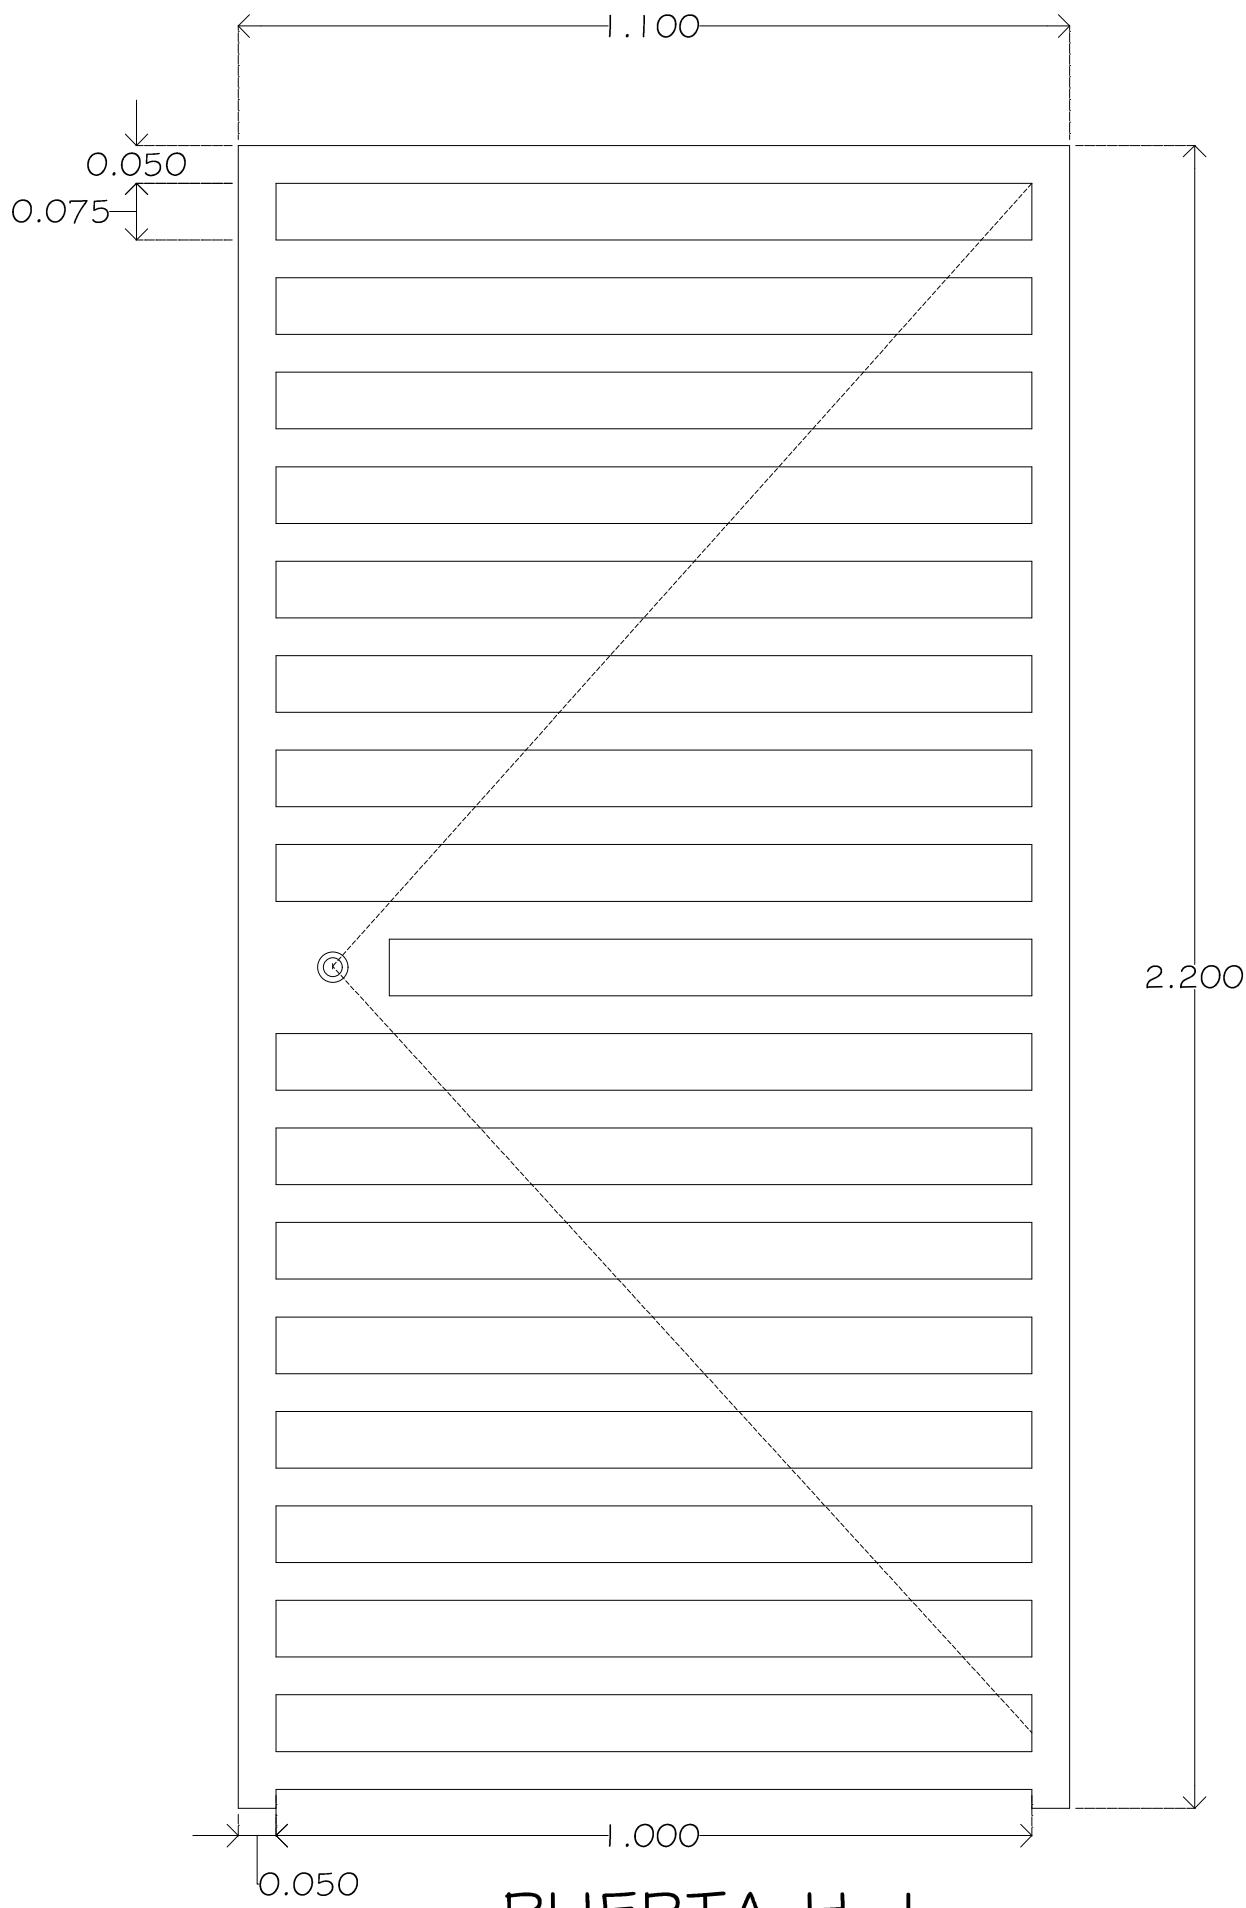

PUERTA H-1
Piezas I

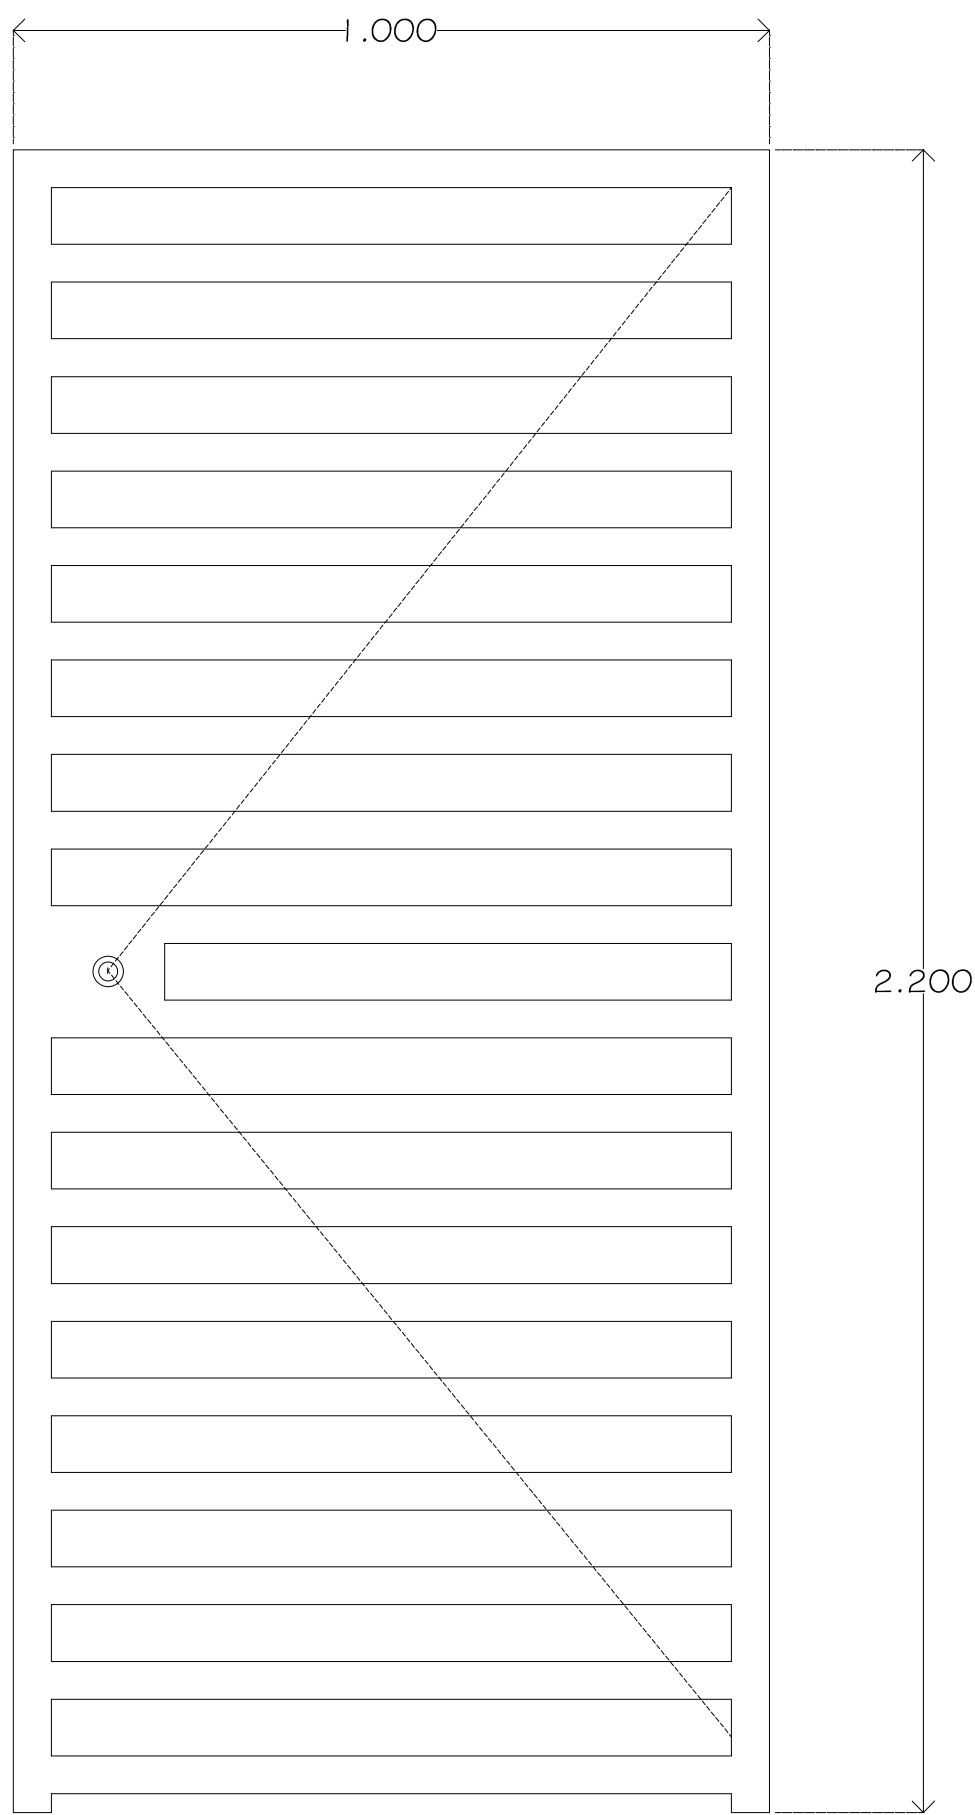

PUERTA H-2
Piezas I
Escala 1:10

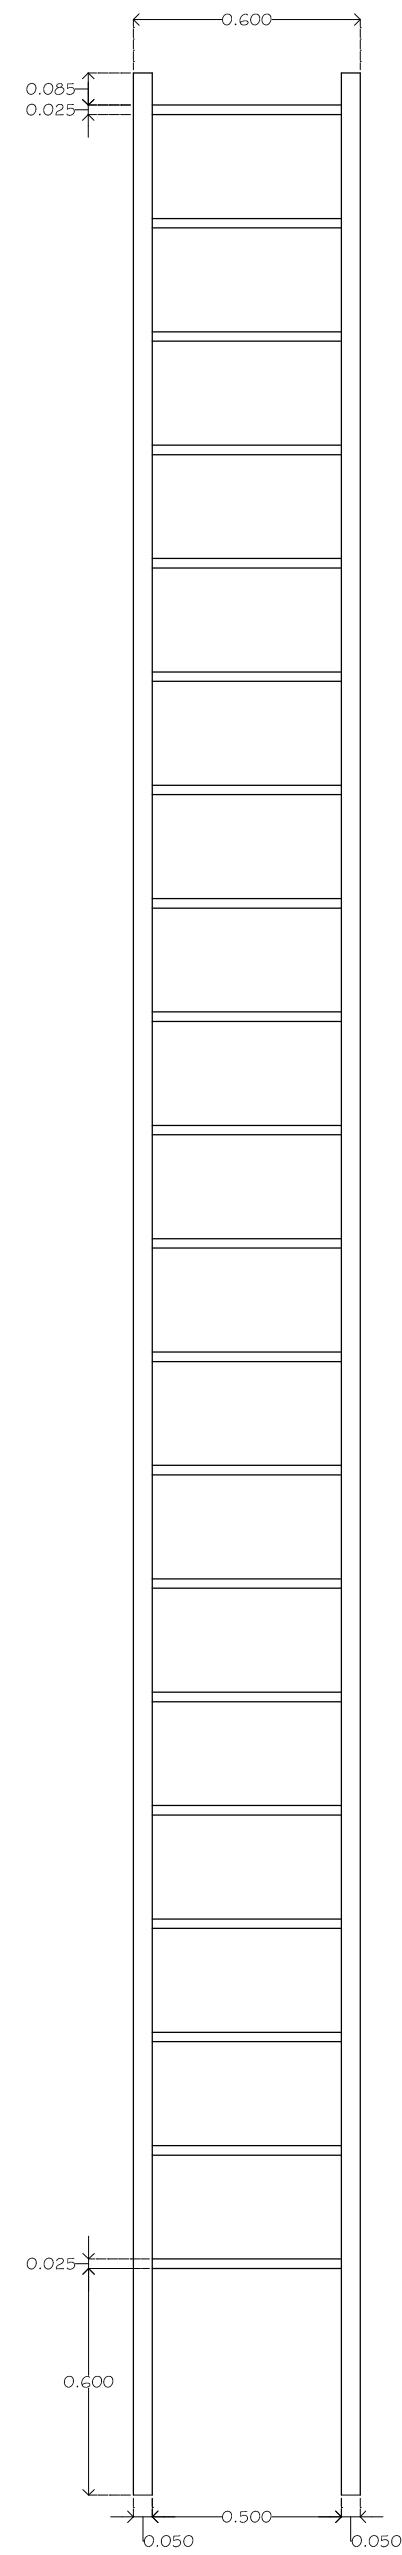

ESCALERA MARINA H-4
Piezas I
Escala 1:20

UBICACIÓN

NOTAS

ESPECIFICACIONES

SUPERFICIES

ESCALA GRÁFICA

PROYECTISTA

NOMBRE
JULIAN EDUARDO PEREZ CASTILLO

DOMICILIO
CALLE DE LA SILLA, CAMINO REAL

TEL/FAX
6121498315

RESPONSABLES

FIRMA

PROYECTISTA

NOMBRE
JULIAN EDUARDO PEREZ CASTILLO

DOMICILIO
CALLE DE LA SILLA, CAMINO REAL

TEL/FAX
6121498315

RESPONSABLES

FIRMA

DISEÑADOR

NOMBRE
JULIAN EDUARDO PEREZ CASTILLO

DOMICILIO
CALLE DE LA SILLA, CAMINO REAL

TEL/FAX
6121498315

RESPONSABLES

FIRMA

DISEÑADOR

NOMBRE
ENRIQUE CAMACHO RUIZ

DOMICILIO
DESCONOCIDO

REGISTRO
19124848322

RESPONSABLES

FIRMA

COLABORACIÓN

NOMBRE
NORBERTO FLORES MEJIA

DOMICILIO
DESCONOCIDO

TEL/FAX
TEL/FAX
TEL/FAX

RESPONSABLES

FIRMA

CONTENIDO DE LA LÁMINA

DETALLES HERRERIA

PROPIETARIO

JULIAN EDUARDO PEREZ CASTILLO

SILLO DE APROBACIÓN

DOMICILIO

CALLE "D" E/ BORDO Y CALLE
MAGÜEY

TEL/FAX

612 149 83 15

CLAVE CATASTRAL

101-014-156-020

DIMENSIONES

ACOTACIONES EN METROS

ESCALA

INDICADA

PROYECTO

OBRA NUEVA "CASA HABITACIÓN"

FECHA

11/2015

LOGO EMPRESA

CLAVE

HER-01

NÚMERO DE LÁMINA

1/1