



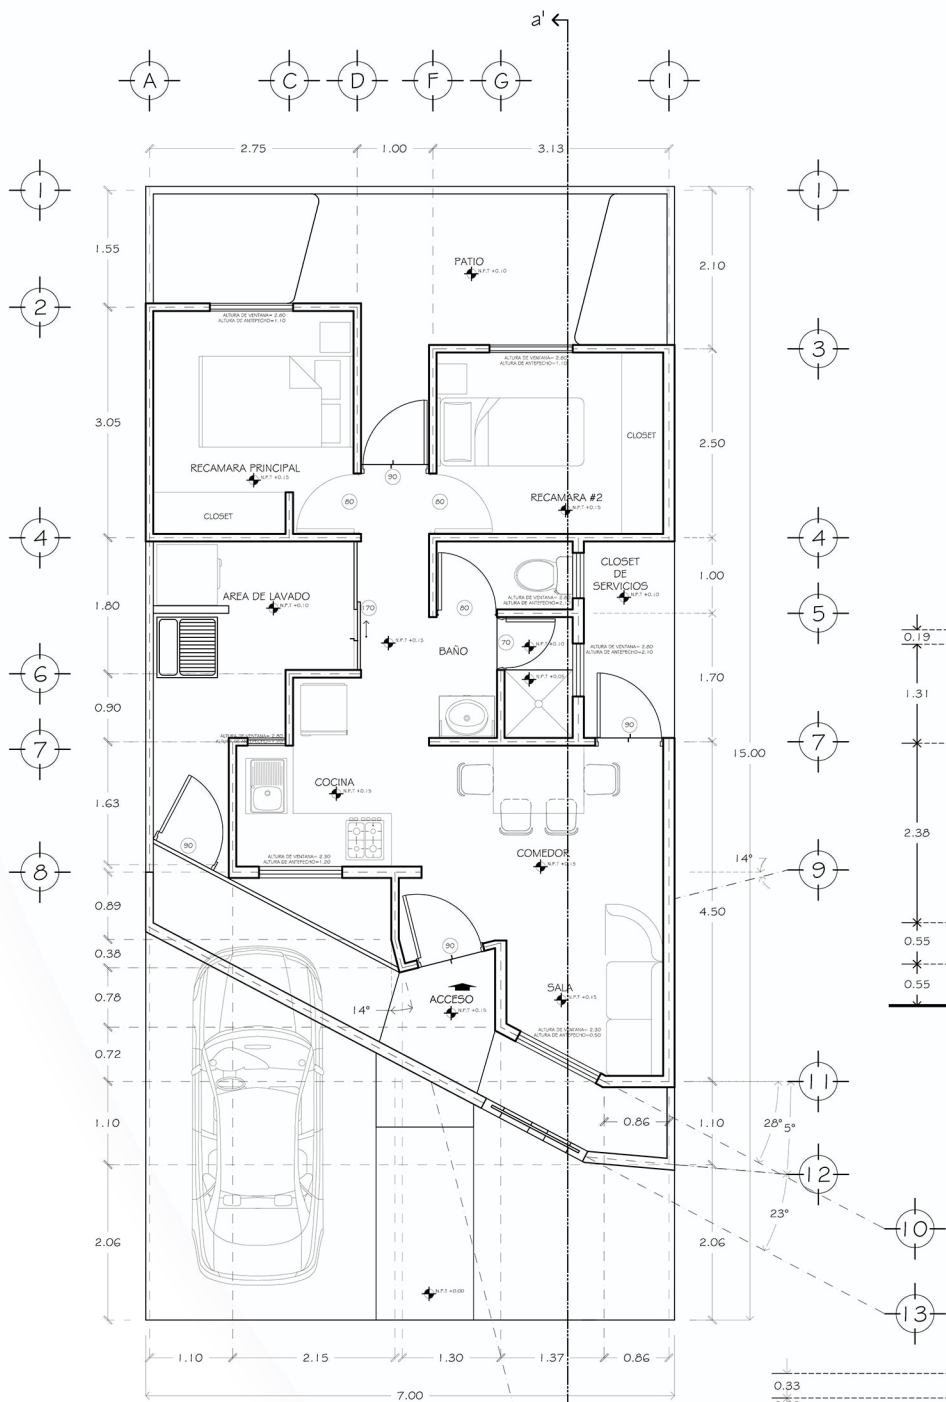


PLANTA ARQUITECTONICA
ESCALA 1:50

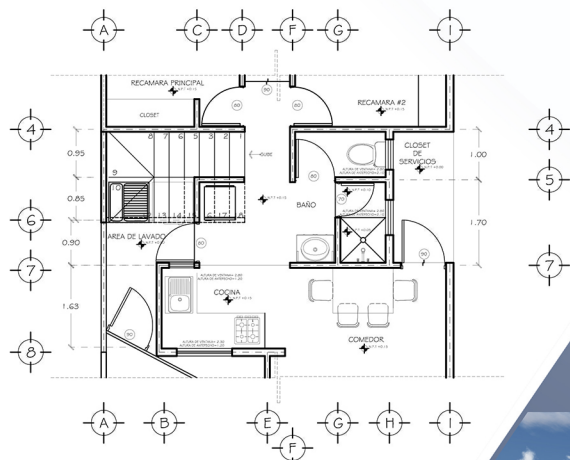


DETALLE DE ESCALERA
ESCALA 1:75


NOTA: DETALLE DE ESCALERA PARA
PREPARACION DE ACCESO A SEGUNDO NIVEL.

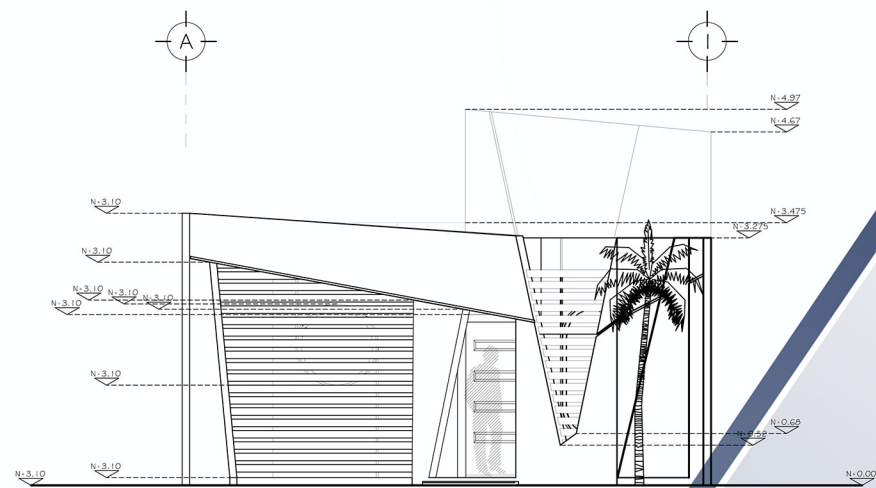

FACHADA PRINCIPAL
ESCALA 1:50

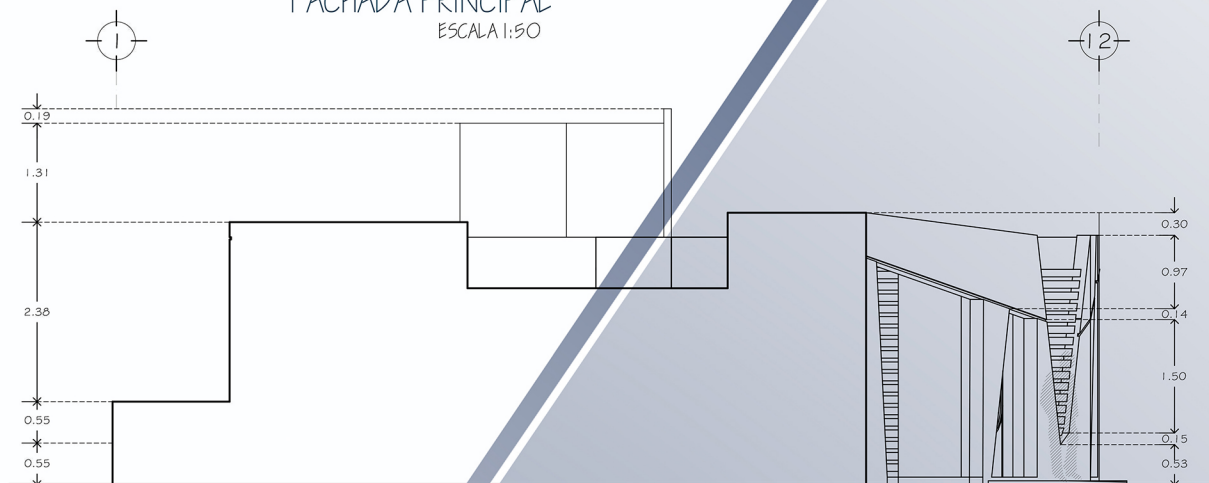

FACHADA IZQUIERDA
ESCALA 1:50

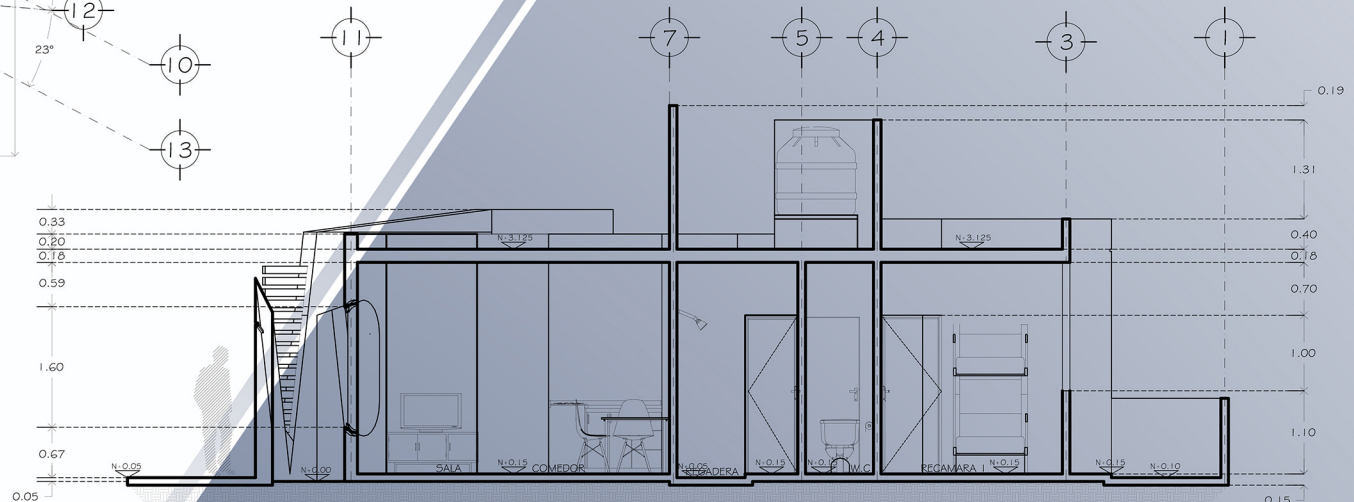

CORTE LONGITUDINAL a - a'
ESCALA 1:50

PERSPECTIVAS



TALLER DE DISEÑO IV

ALUMNO: JULIAN EDUARDO PEREZ CASTILLO

PROPUESTA
#16

CASA INTERES SOCIAL POPULAR

"Un nuevo Concepto"

Lote de 7m x 15 m
105 m2 de terreno
45 m2 de Construcion