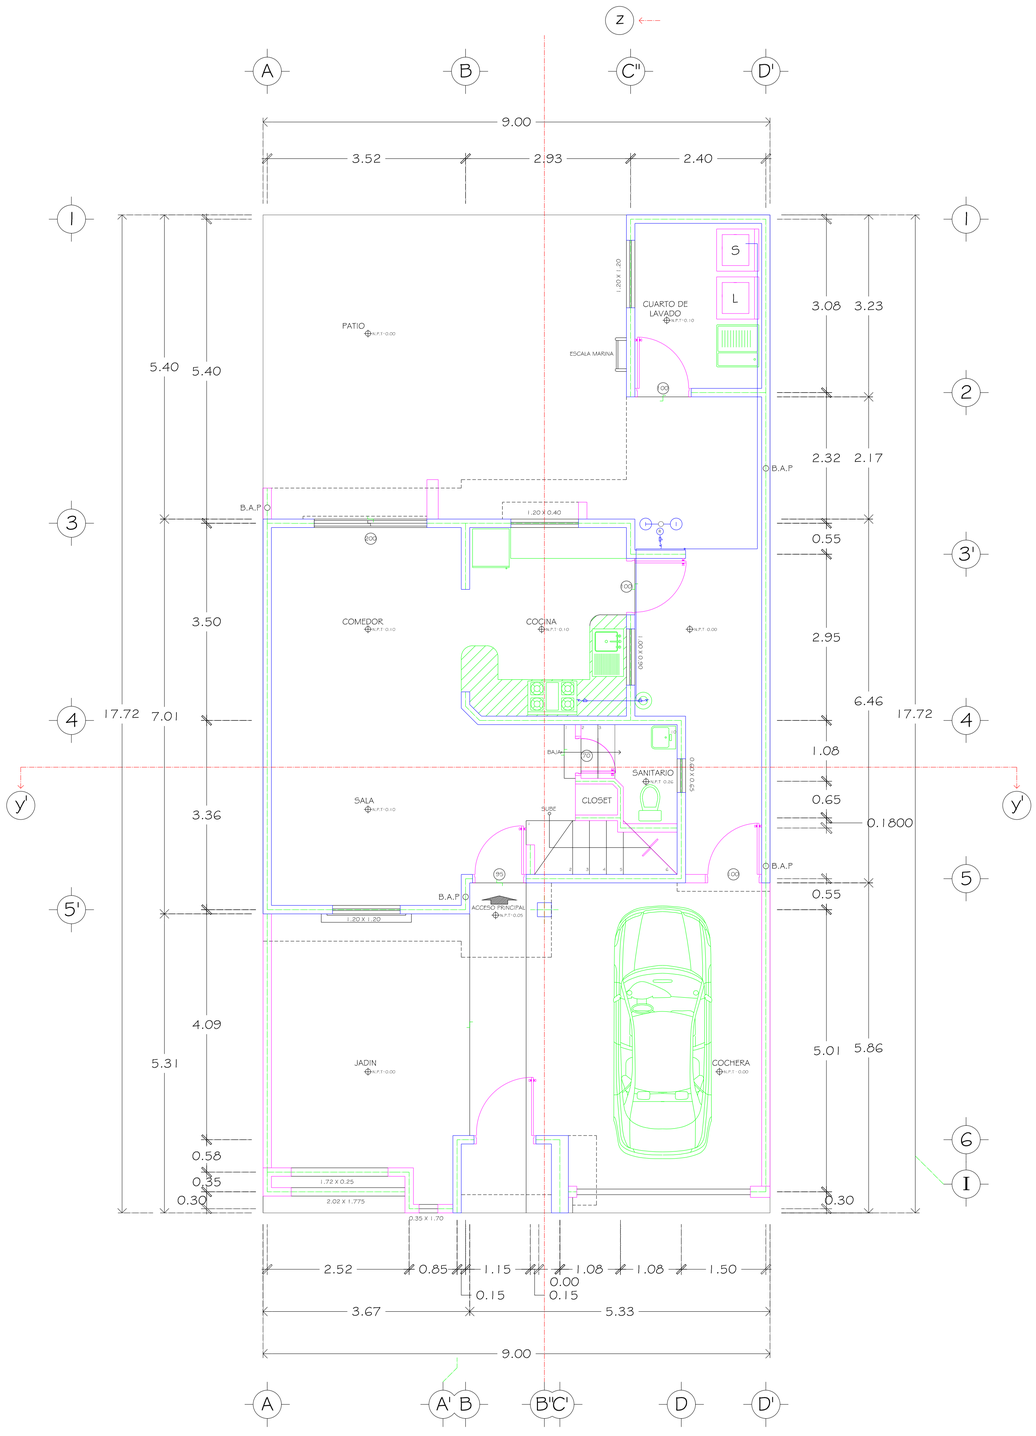

PLANTA BAJA

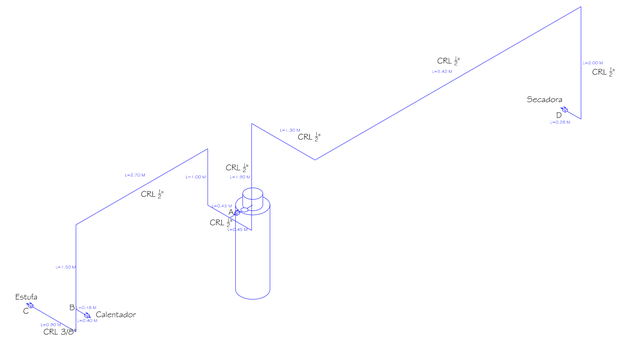

ISOMETRICO

SIMBOLOGIA			
	TUBERÍA		TEE
	CALENTADOR DE GAS		VÁLVULA CHECK
	TANQUE DE GAS PORTATIL		FLOTADOR
			SALIDA HIDRÁULICA
	LLAVE DE PASO		PICTAIL
	CODO 90º		
	REGULADOR		

UBICACIÓN

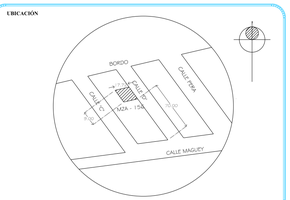

NOTAS

ESPECIFICACIONES

SUPERFICIES

137.40 M2 DE CONSTRUCCIÓN

ESCALA GRÁFICA

RESPONSABLES

PROYECTISTA

NOMBRE: JULIAN EDUARDO PEREZ CASTILLO

DOMICILIO: CALLE DE LA SILLA, CAMINO REAL

TEL/FAX: 6121498315

FIRMA

DIBUJANTE

NOMBRE: JULIÁN EDUARDO PÉREZ CASTILLO

DOMICILIO: CALLE DE LA SILLA, CAMINO REAL

TEL/FAX: 6121498315

FIRMA

DRO (PERITO)

NOMBRE: ENRIQUE CAMACHO RUIZ

DOMICILIO: DESCONOCIDO

REGISTRO: 1595264683922

FIRMA

COLABORACIÓN

NOMBRE: NORBERTO FLORES MEJÍA

DOMICILIO: DESCONOCIDO

TEL/FAX

FIRMA

CONTENIDO DE LA LÁMINA

INSTALACION SANITARIA

PLANO TIPO: MÉDICA, CLÍNICA, PLANTA ARQUITECTÓNICA EDIFICIO 3

PROPIETARIO

JULIÁN EDUARDO PÉREZ CASTILLO

DOMICILIO: CALLE "D" E/ BORDO Y CALLE MAGUEY

TELÉFONO: 612 149 83 15

SELLO DE APROBACIÓN

CLAVE CATASTRAL: 101-014-156-020

DIMENCIONES: ACOTACIONES EN METROS

ESCALA: 1:50

PROYECTO: OBRA NUEVA "CASA HABITACIÓN"

FECHA: 10/2015

LOGO EMPRESA

CLAVE: IG-01

NUMERO DE LÁMINA: 1/1