



TECNOLÓGICO NACIONAL DE MÉXICO

INSTITUTO TECNOLÓGICO DE LA PAZ

PLANTA ARQUITECTÓNICA DE CONJUNTO



FACHADA PRINCIPAL

3 ER. NIVEL
DELEGACIÓN

2 DO. NIVEL
DELEGACIÓN

1 ER. NIVEL
CESI

Elaboró:
Julián E. Pérez Castillo, Marisol Rodríguez Gléz, M Antonio Soto Loaiza.

NUUEVAS OFICINAS DE INFONAVIT LA PAZ B.C.S

LAM
1




TECNOLÓGICO NACIONAL DE MÉXICO

INSTITUTO TECNOLÓGICO DE LA PAZ

PLANTA ARQUITECTÓNICA


1 ER. NIVEL

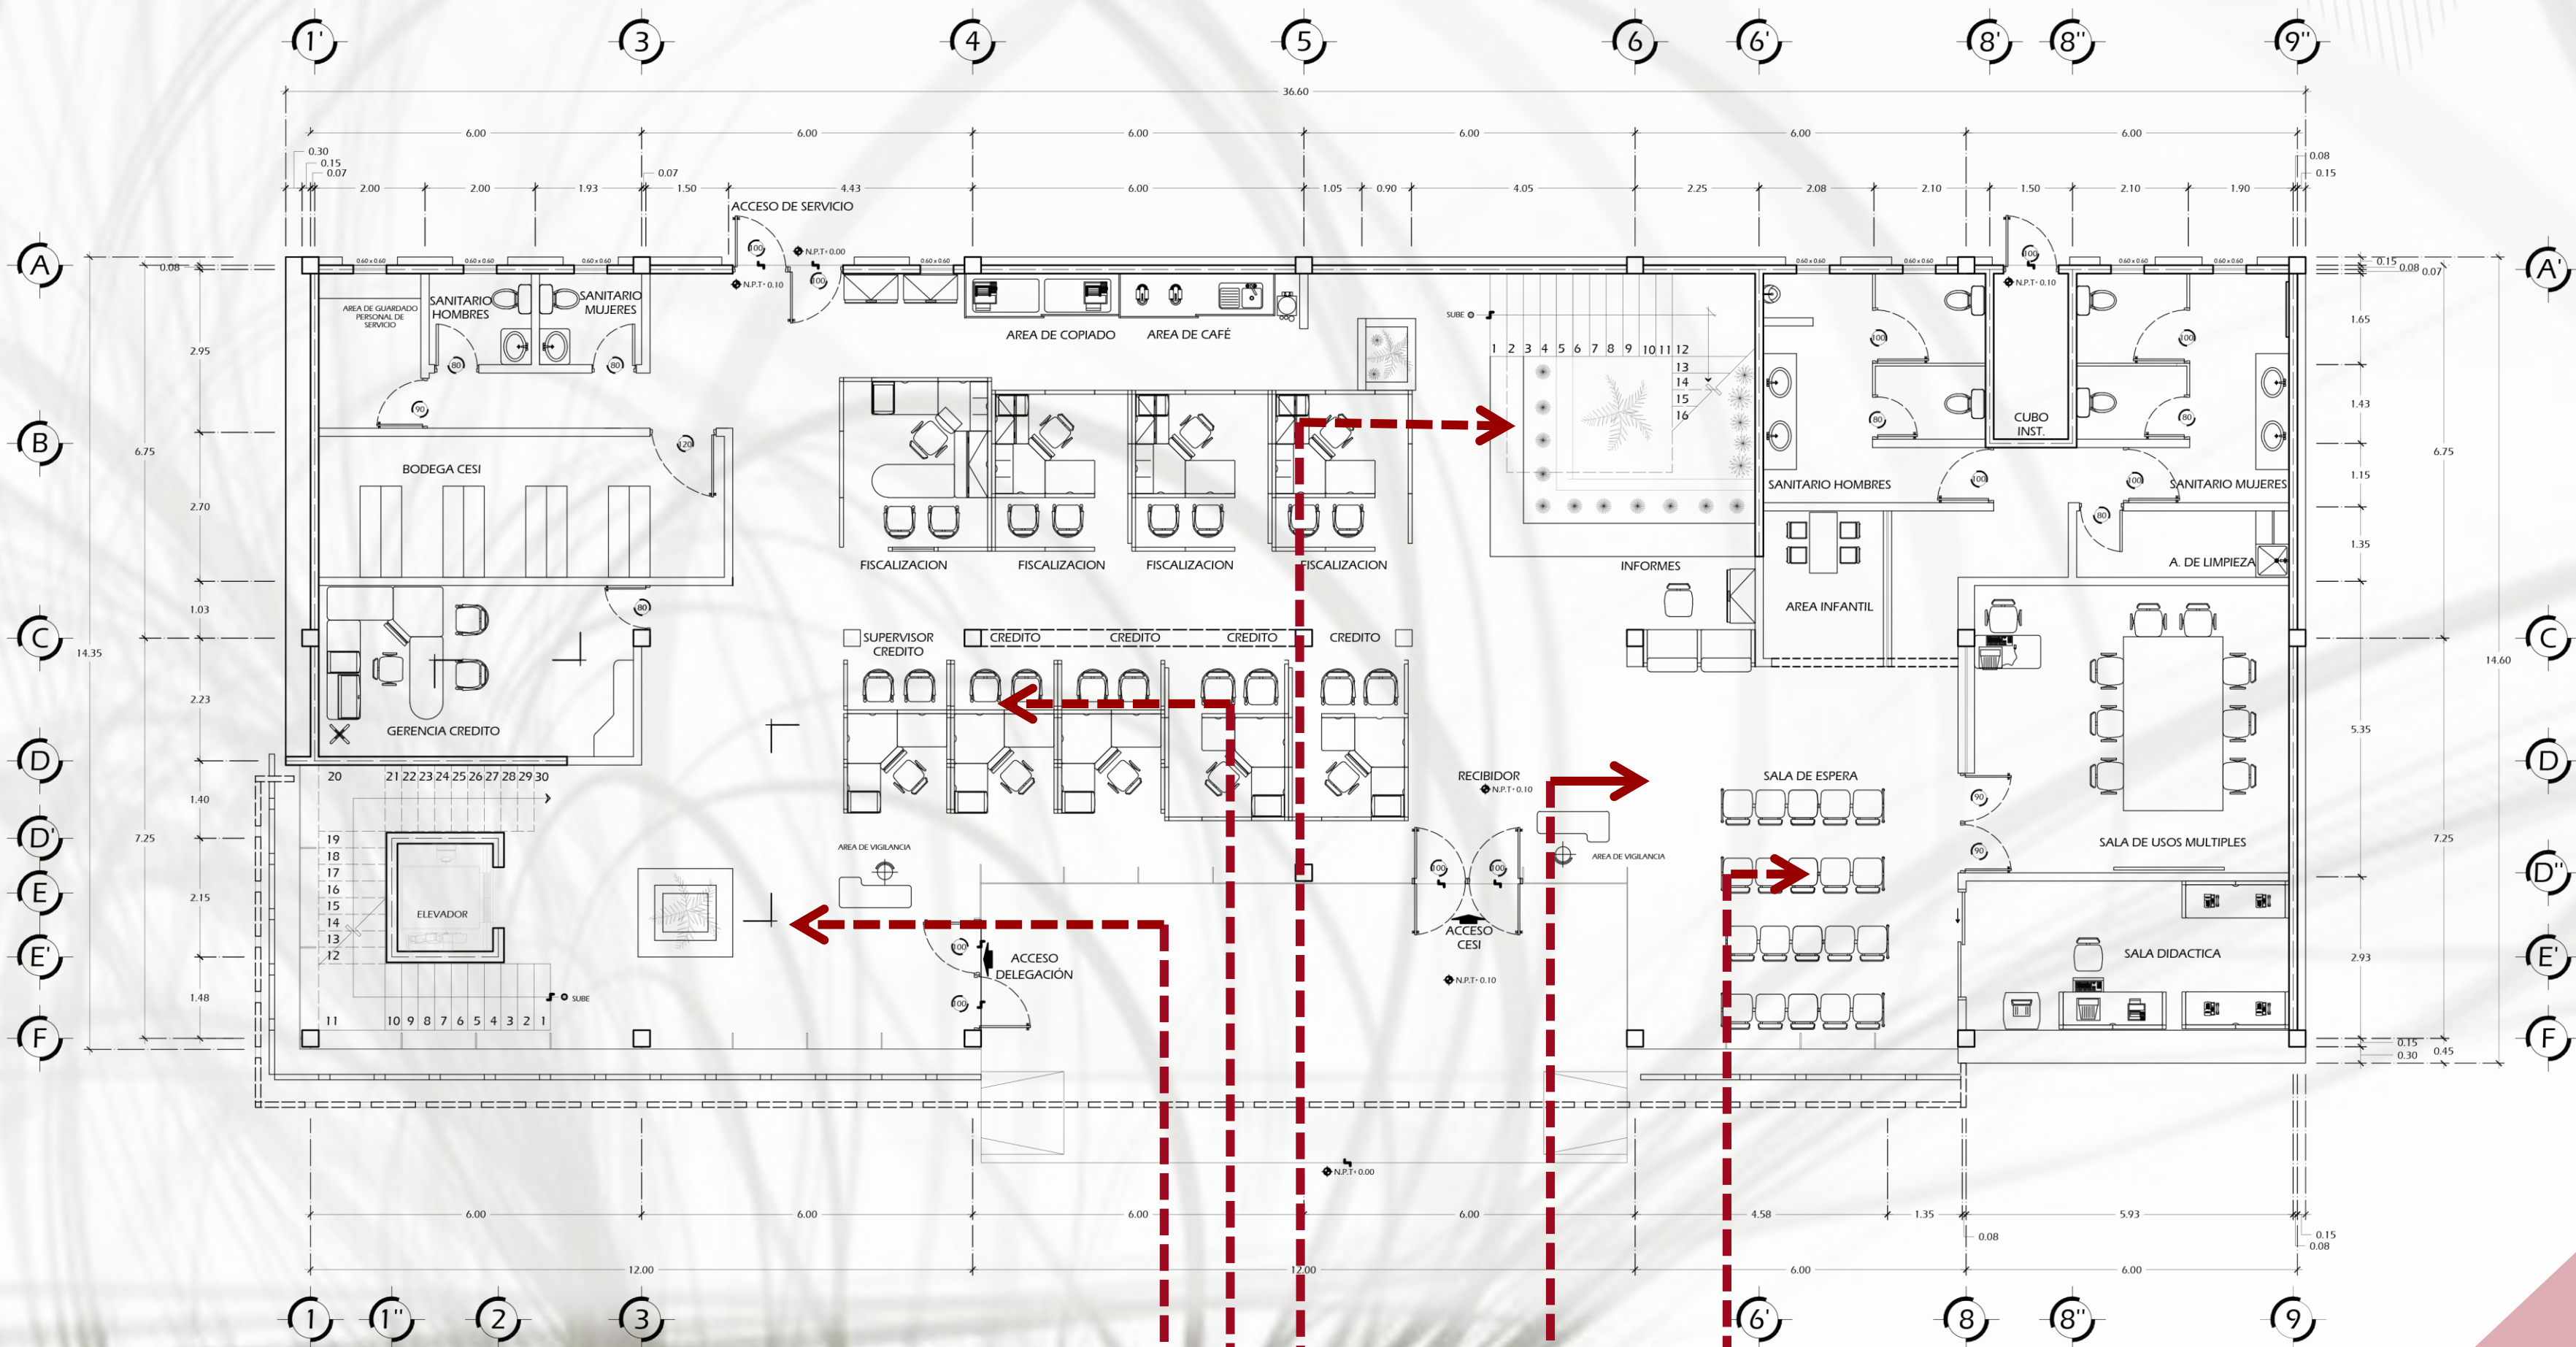

RENDERS INTERIORES



ESCALERAS Y ELEVADOR

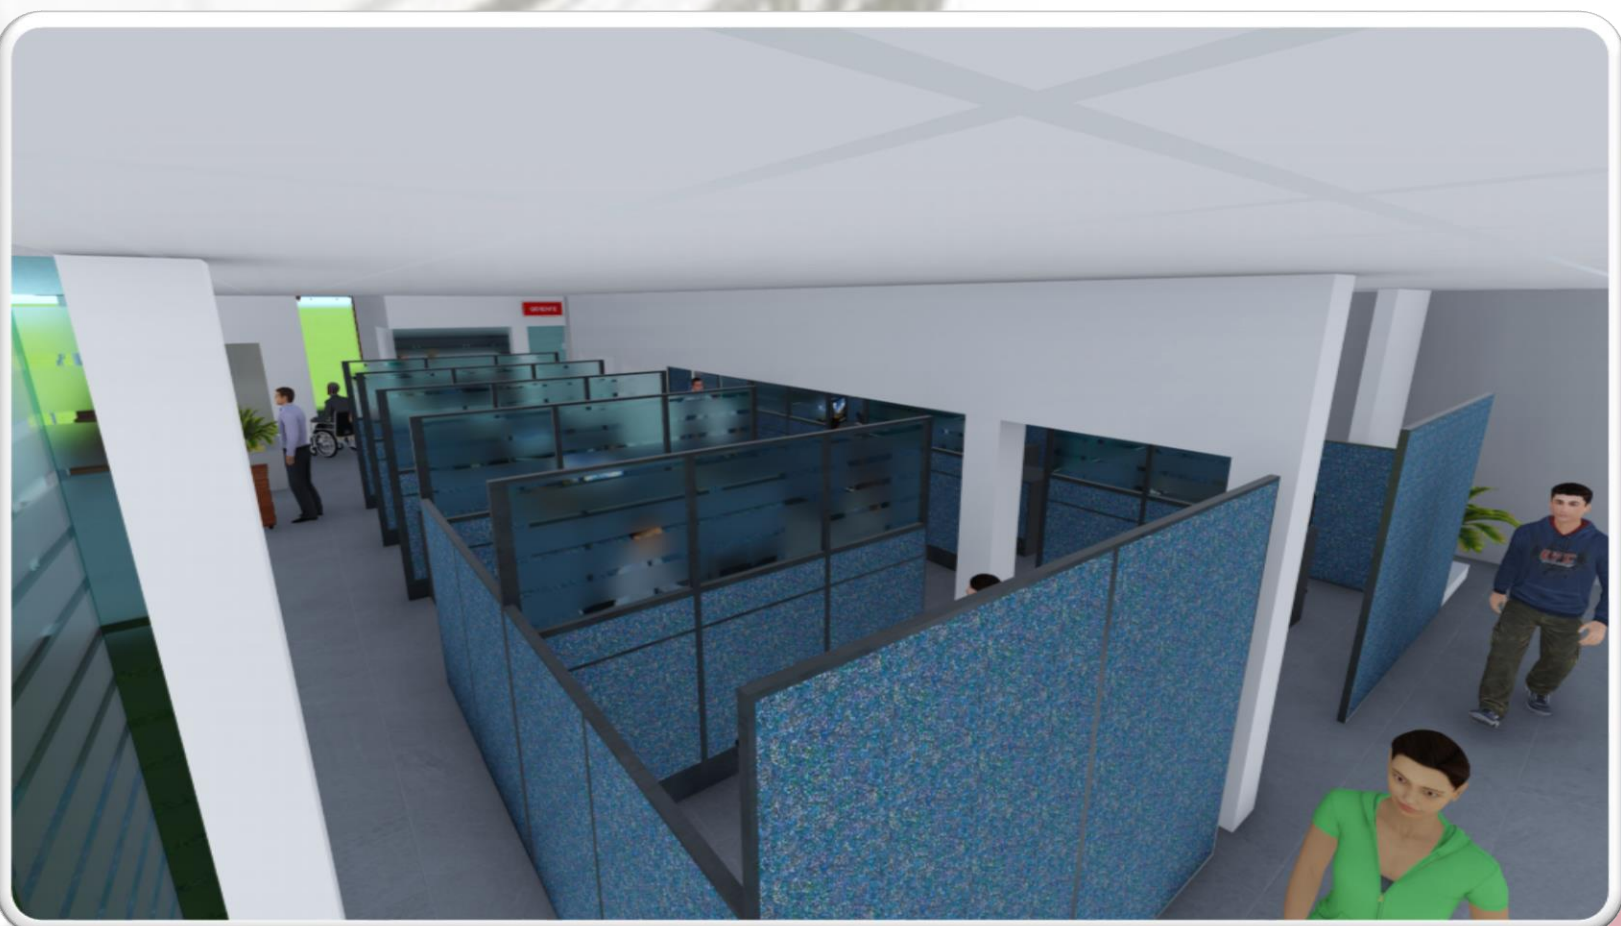

MÓDULOS DE CRÉDITO



ESCALERAS CENTRALES



SALA DE ESPERA



INFORMES Y RECIBIDOR

Elaboró: Julián E. Pérez Castillo, Marisol Rodríguez Gléz, M Antonio Soto Loaiza.

LA PAZ B.C.S


NUUEVAS OFICINAS DE INFONAVIT

LAM

#2


PLANTA ARQUITECTÓNICA

2 DO. NIVEL

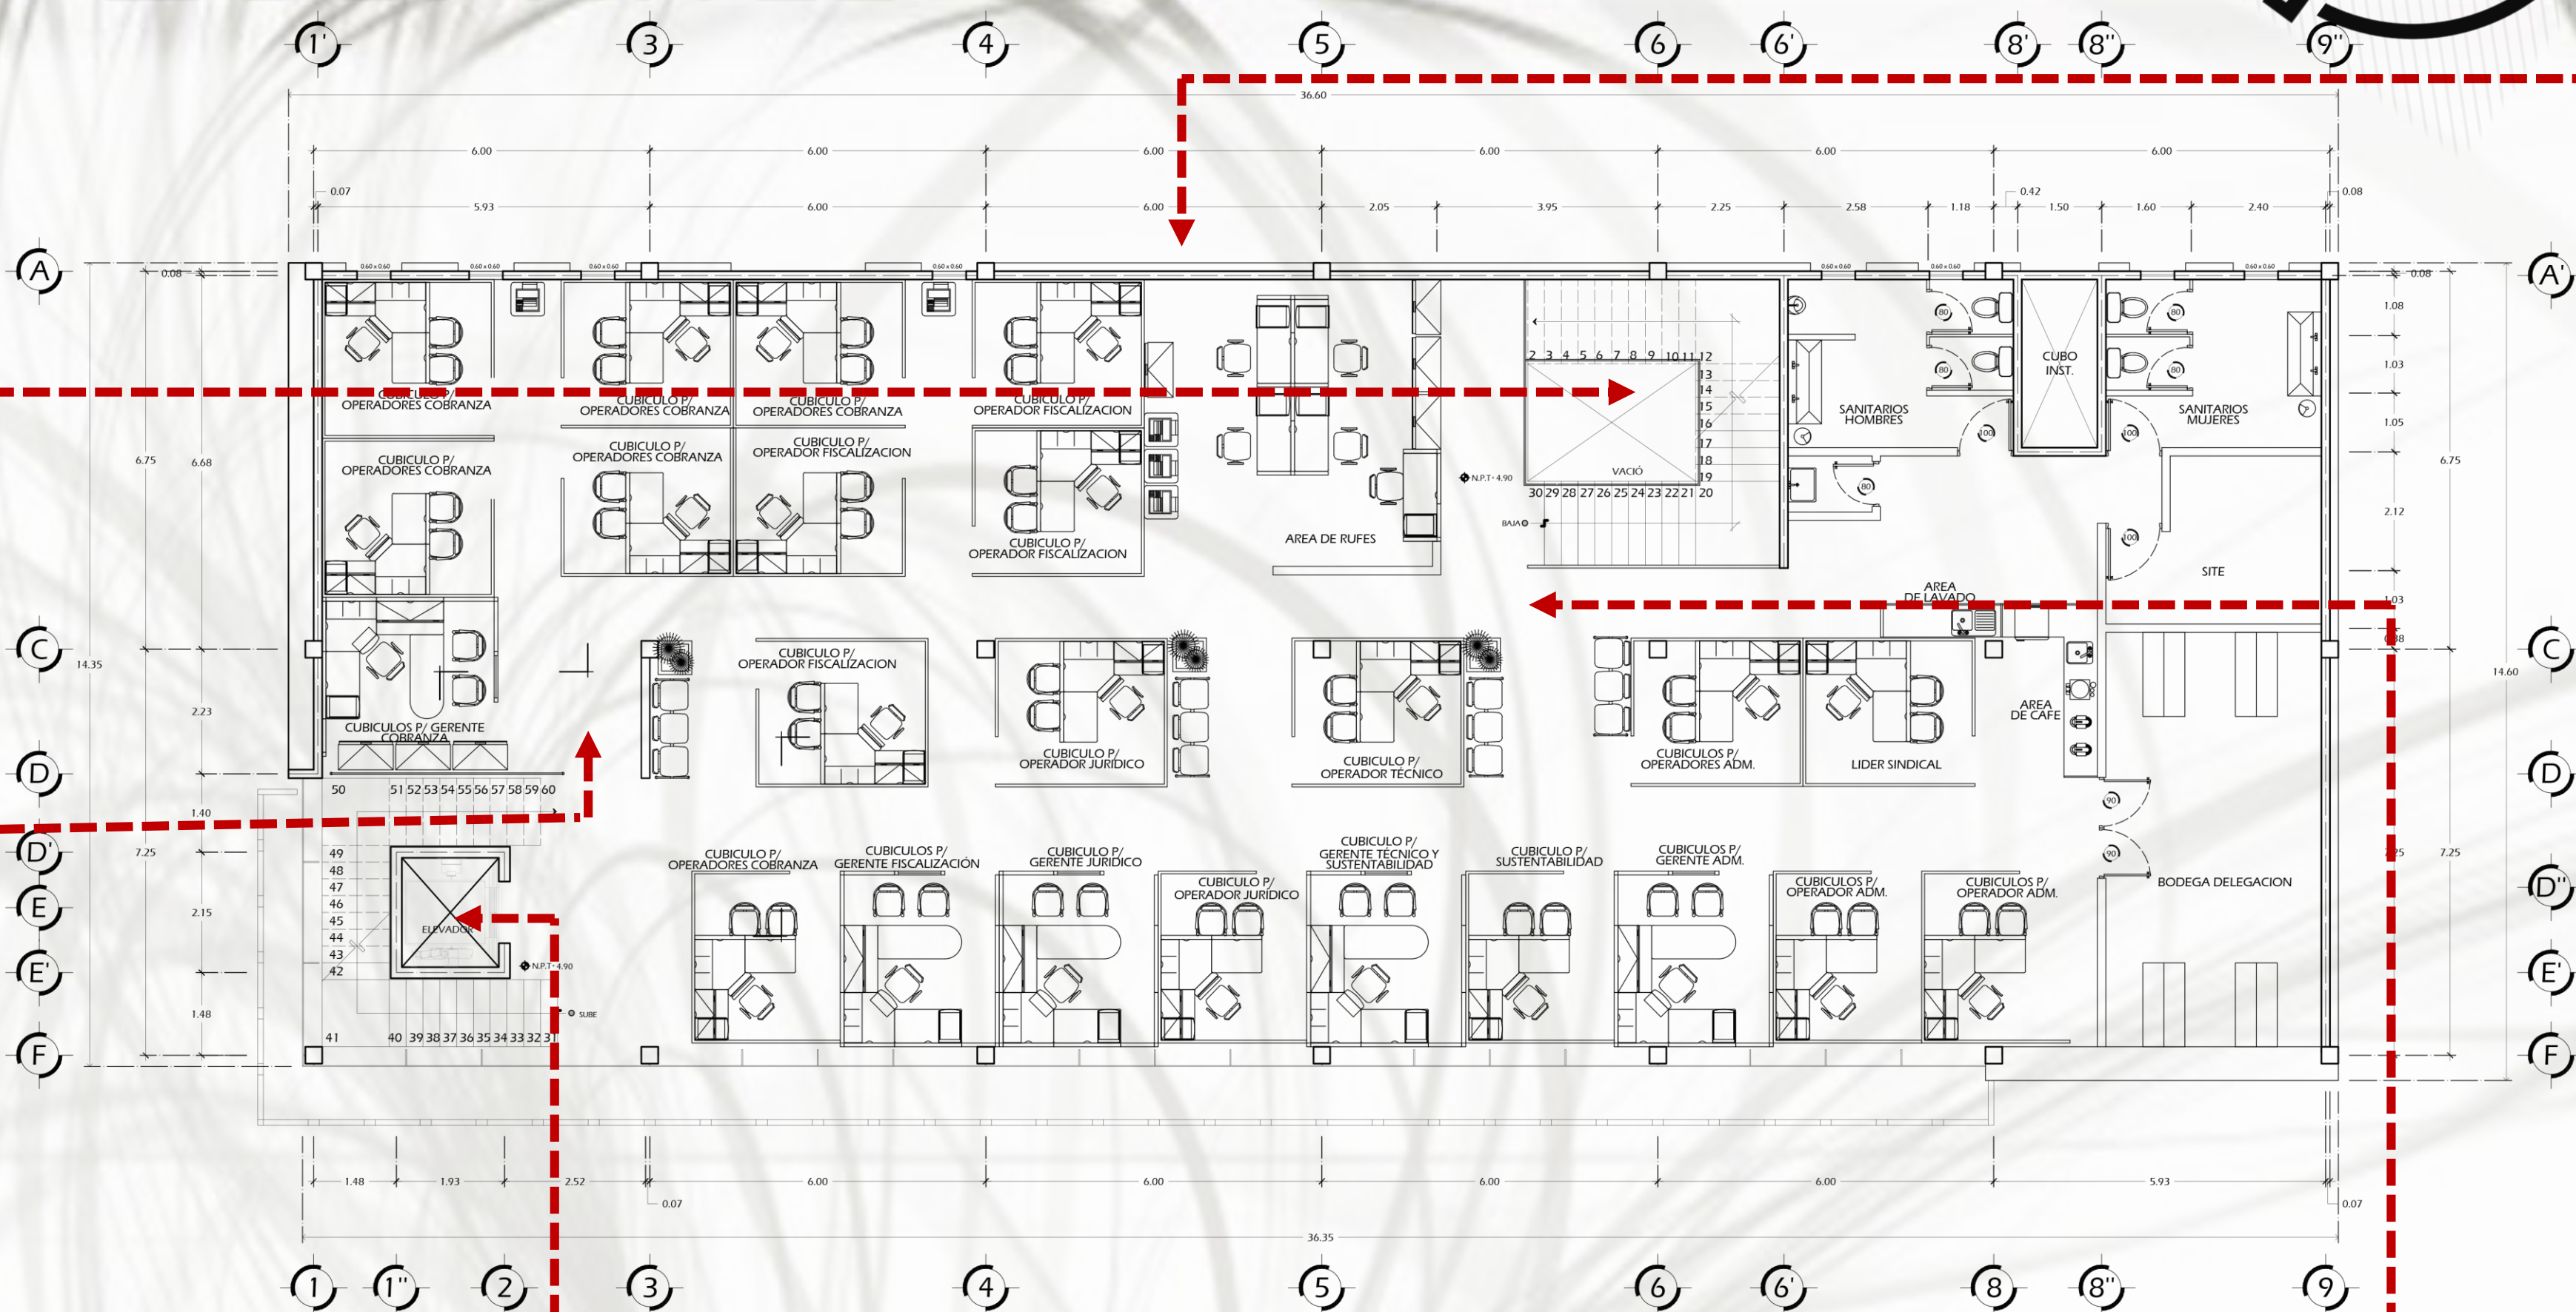

RENDERS INTERIORES

ESCALERAS-ELEVADOR

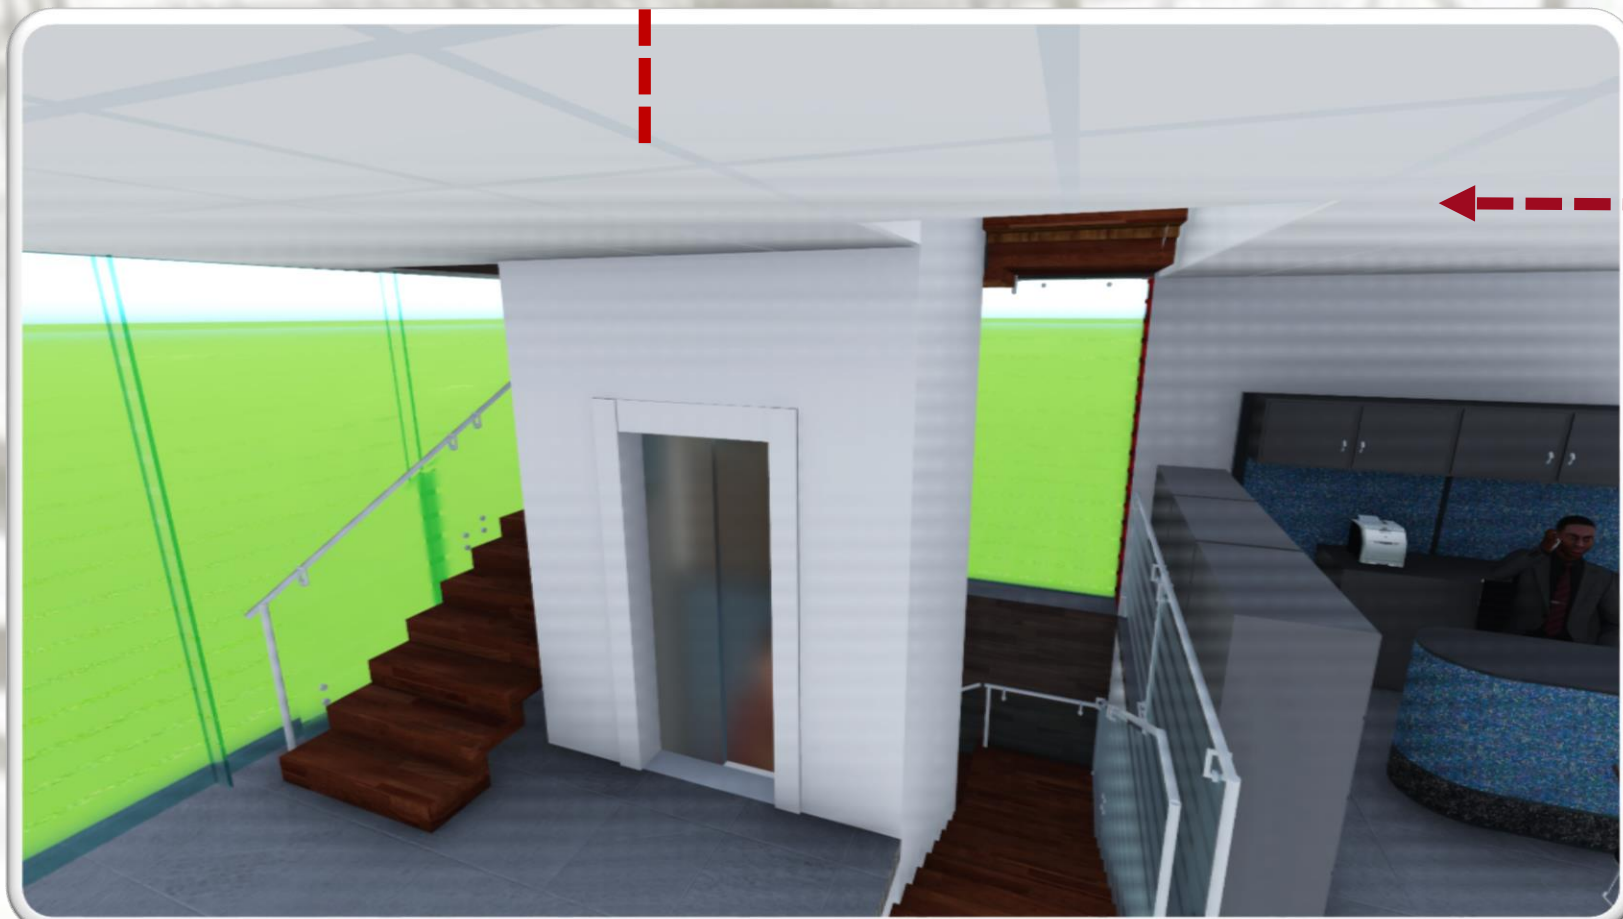

DELEGACIÓN (ÁREA DE COBRANZA)



RUFES




ESCALERAS CENTRALES






PLANTA ARQUITECTÓNICA

3ER. NIVEL

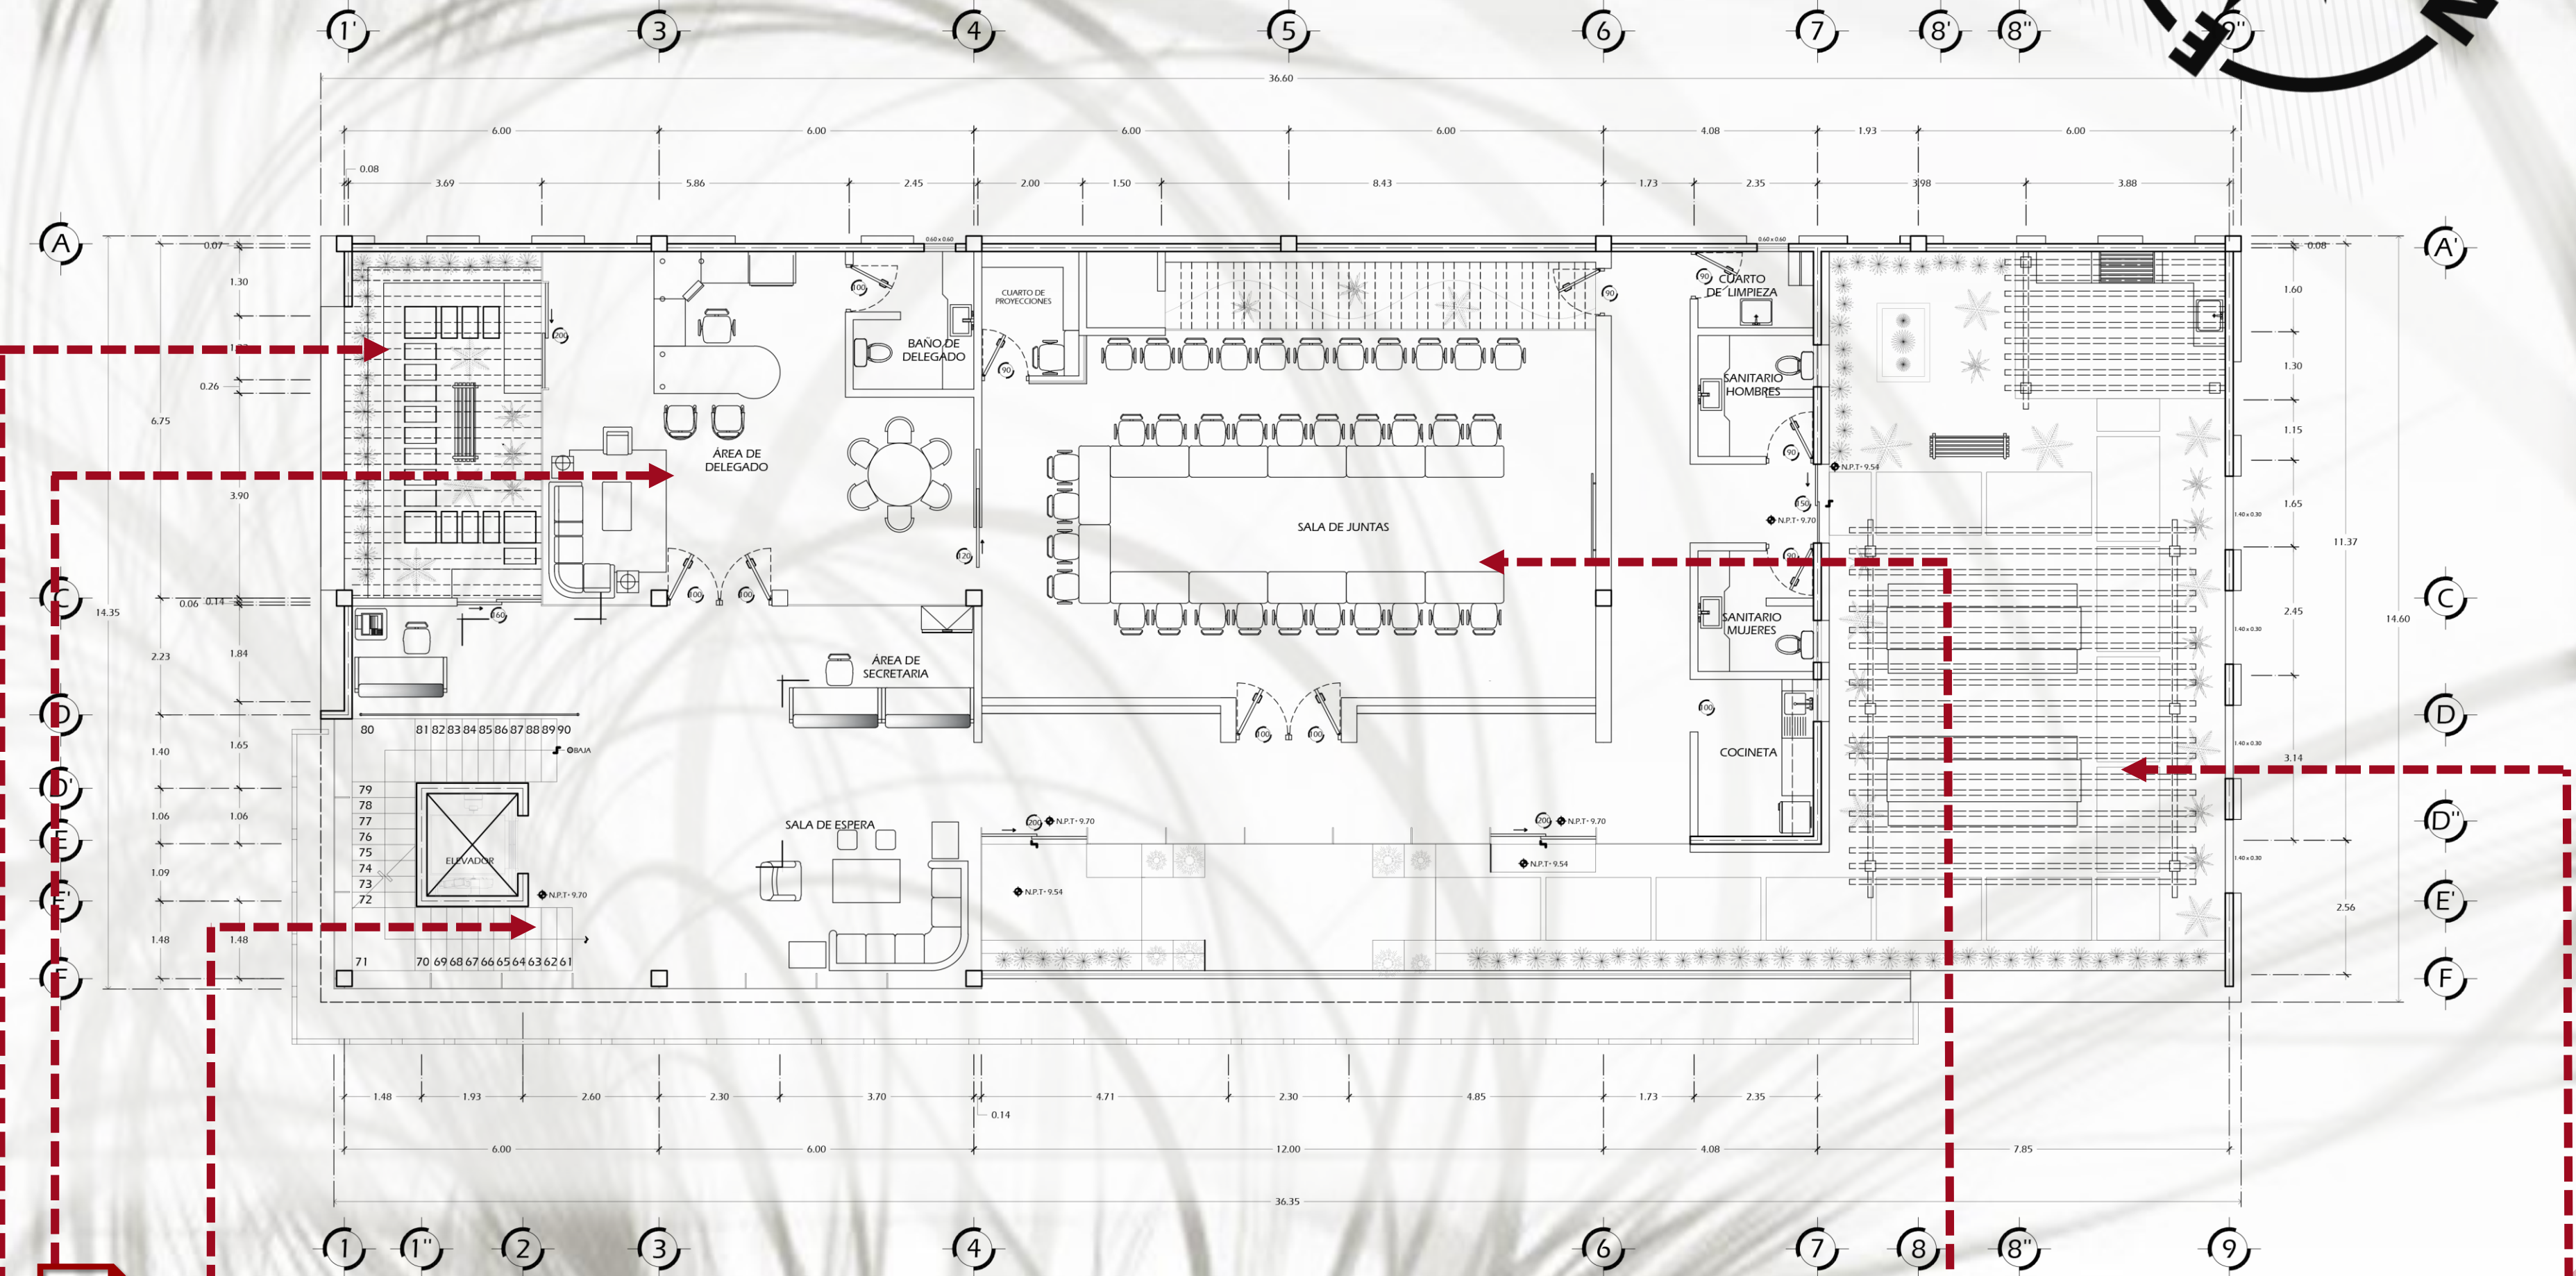

RENDERS INTERIORES

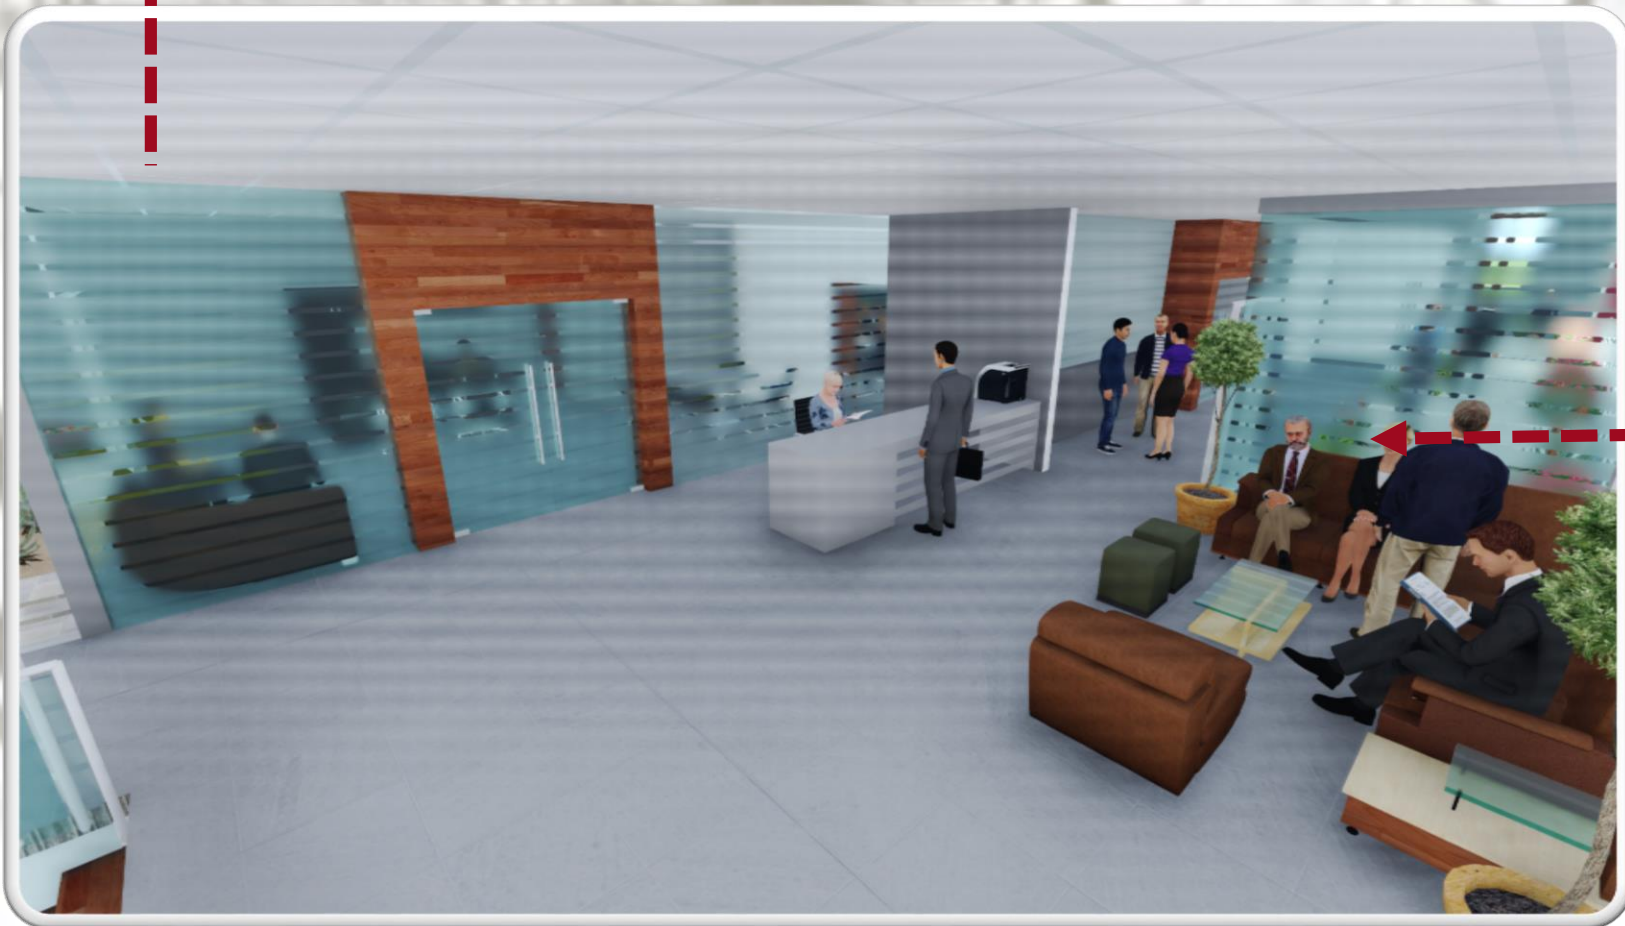


SALA DE ESPERA




SALA DE JUNTAS



OFICINA DE DELEGADO

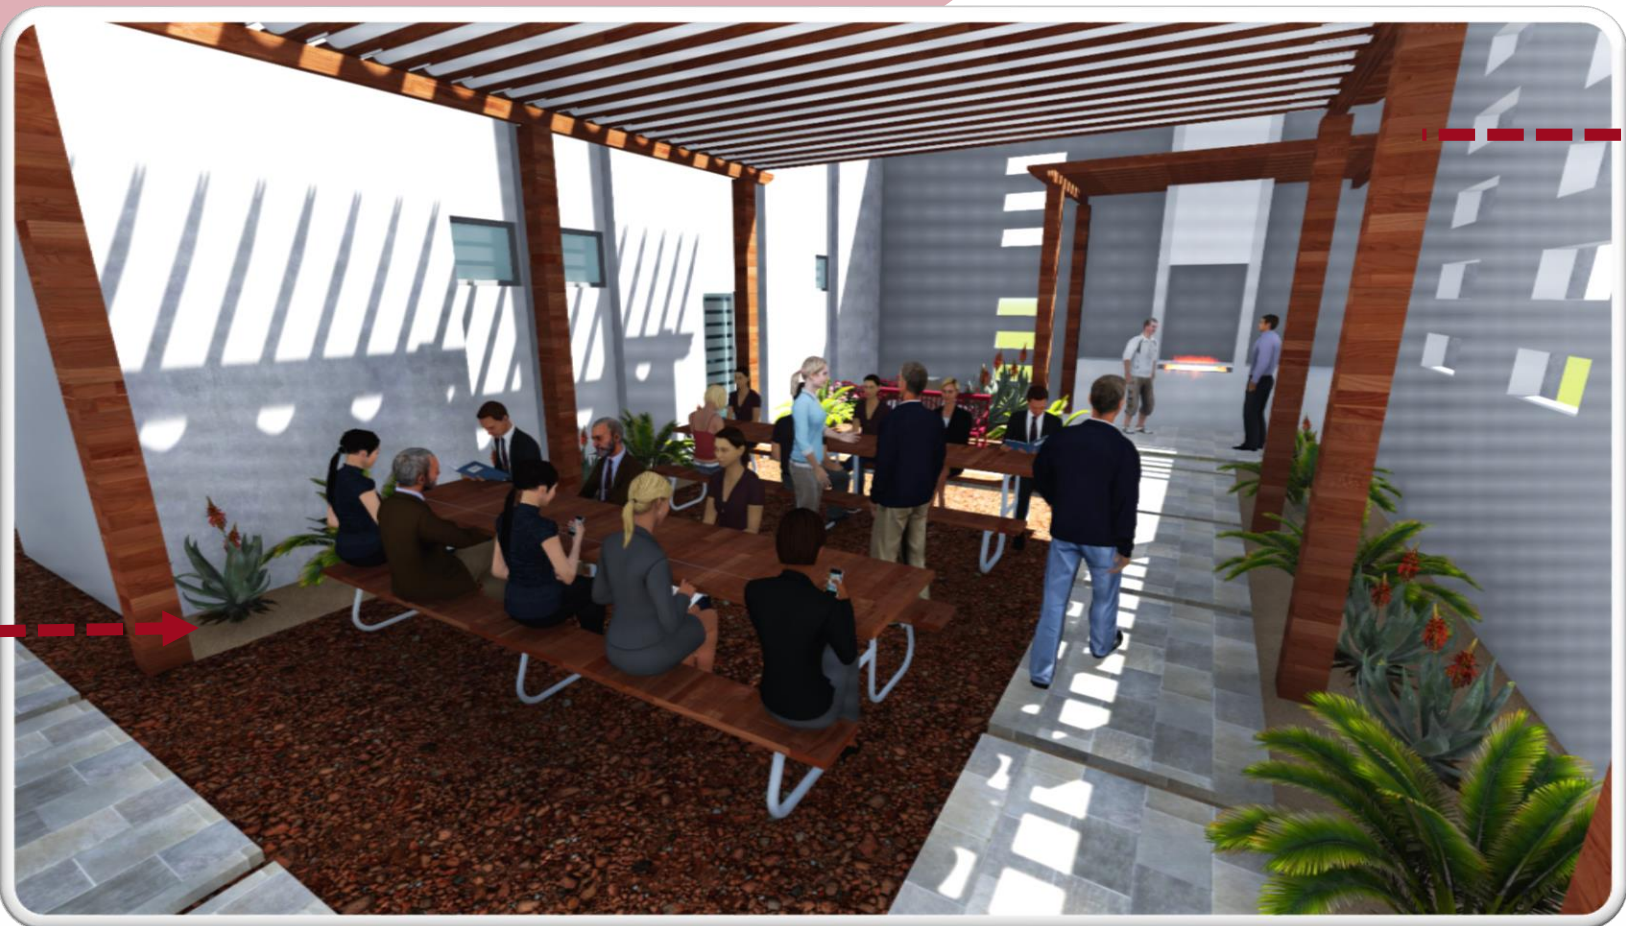

TERRAZA

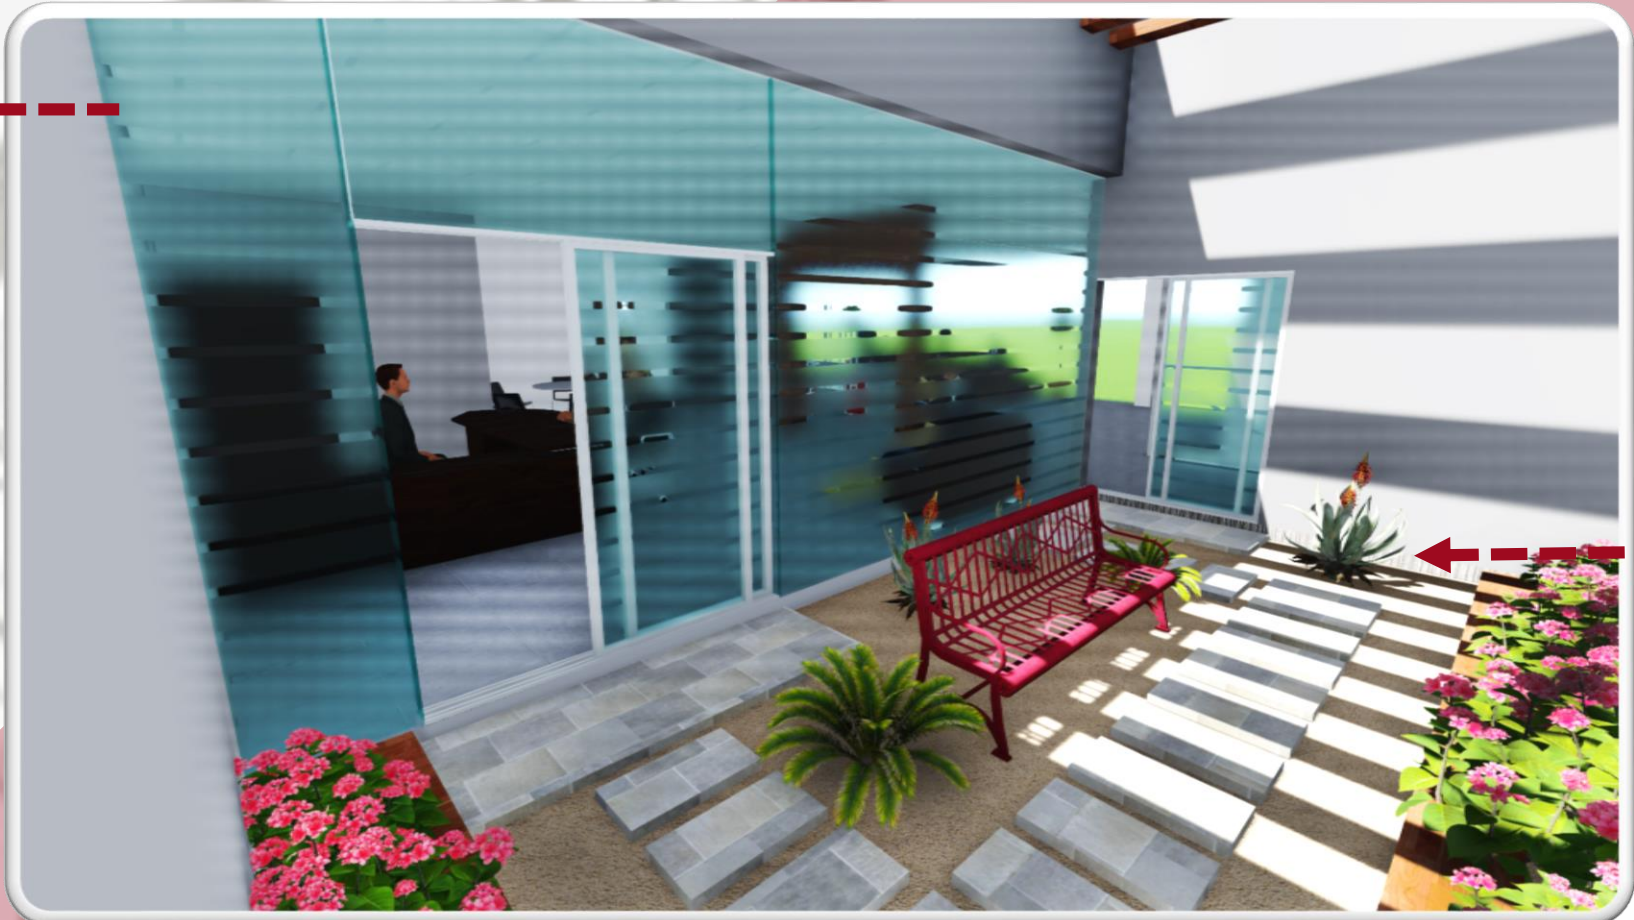

TERRAZA DE DELEGADO