



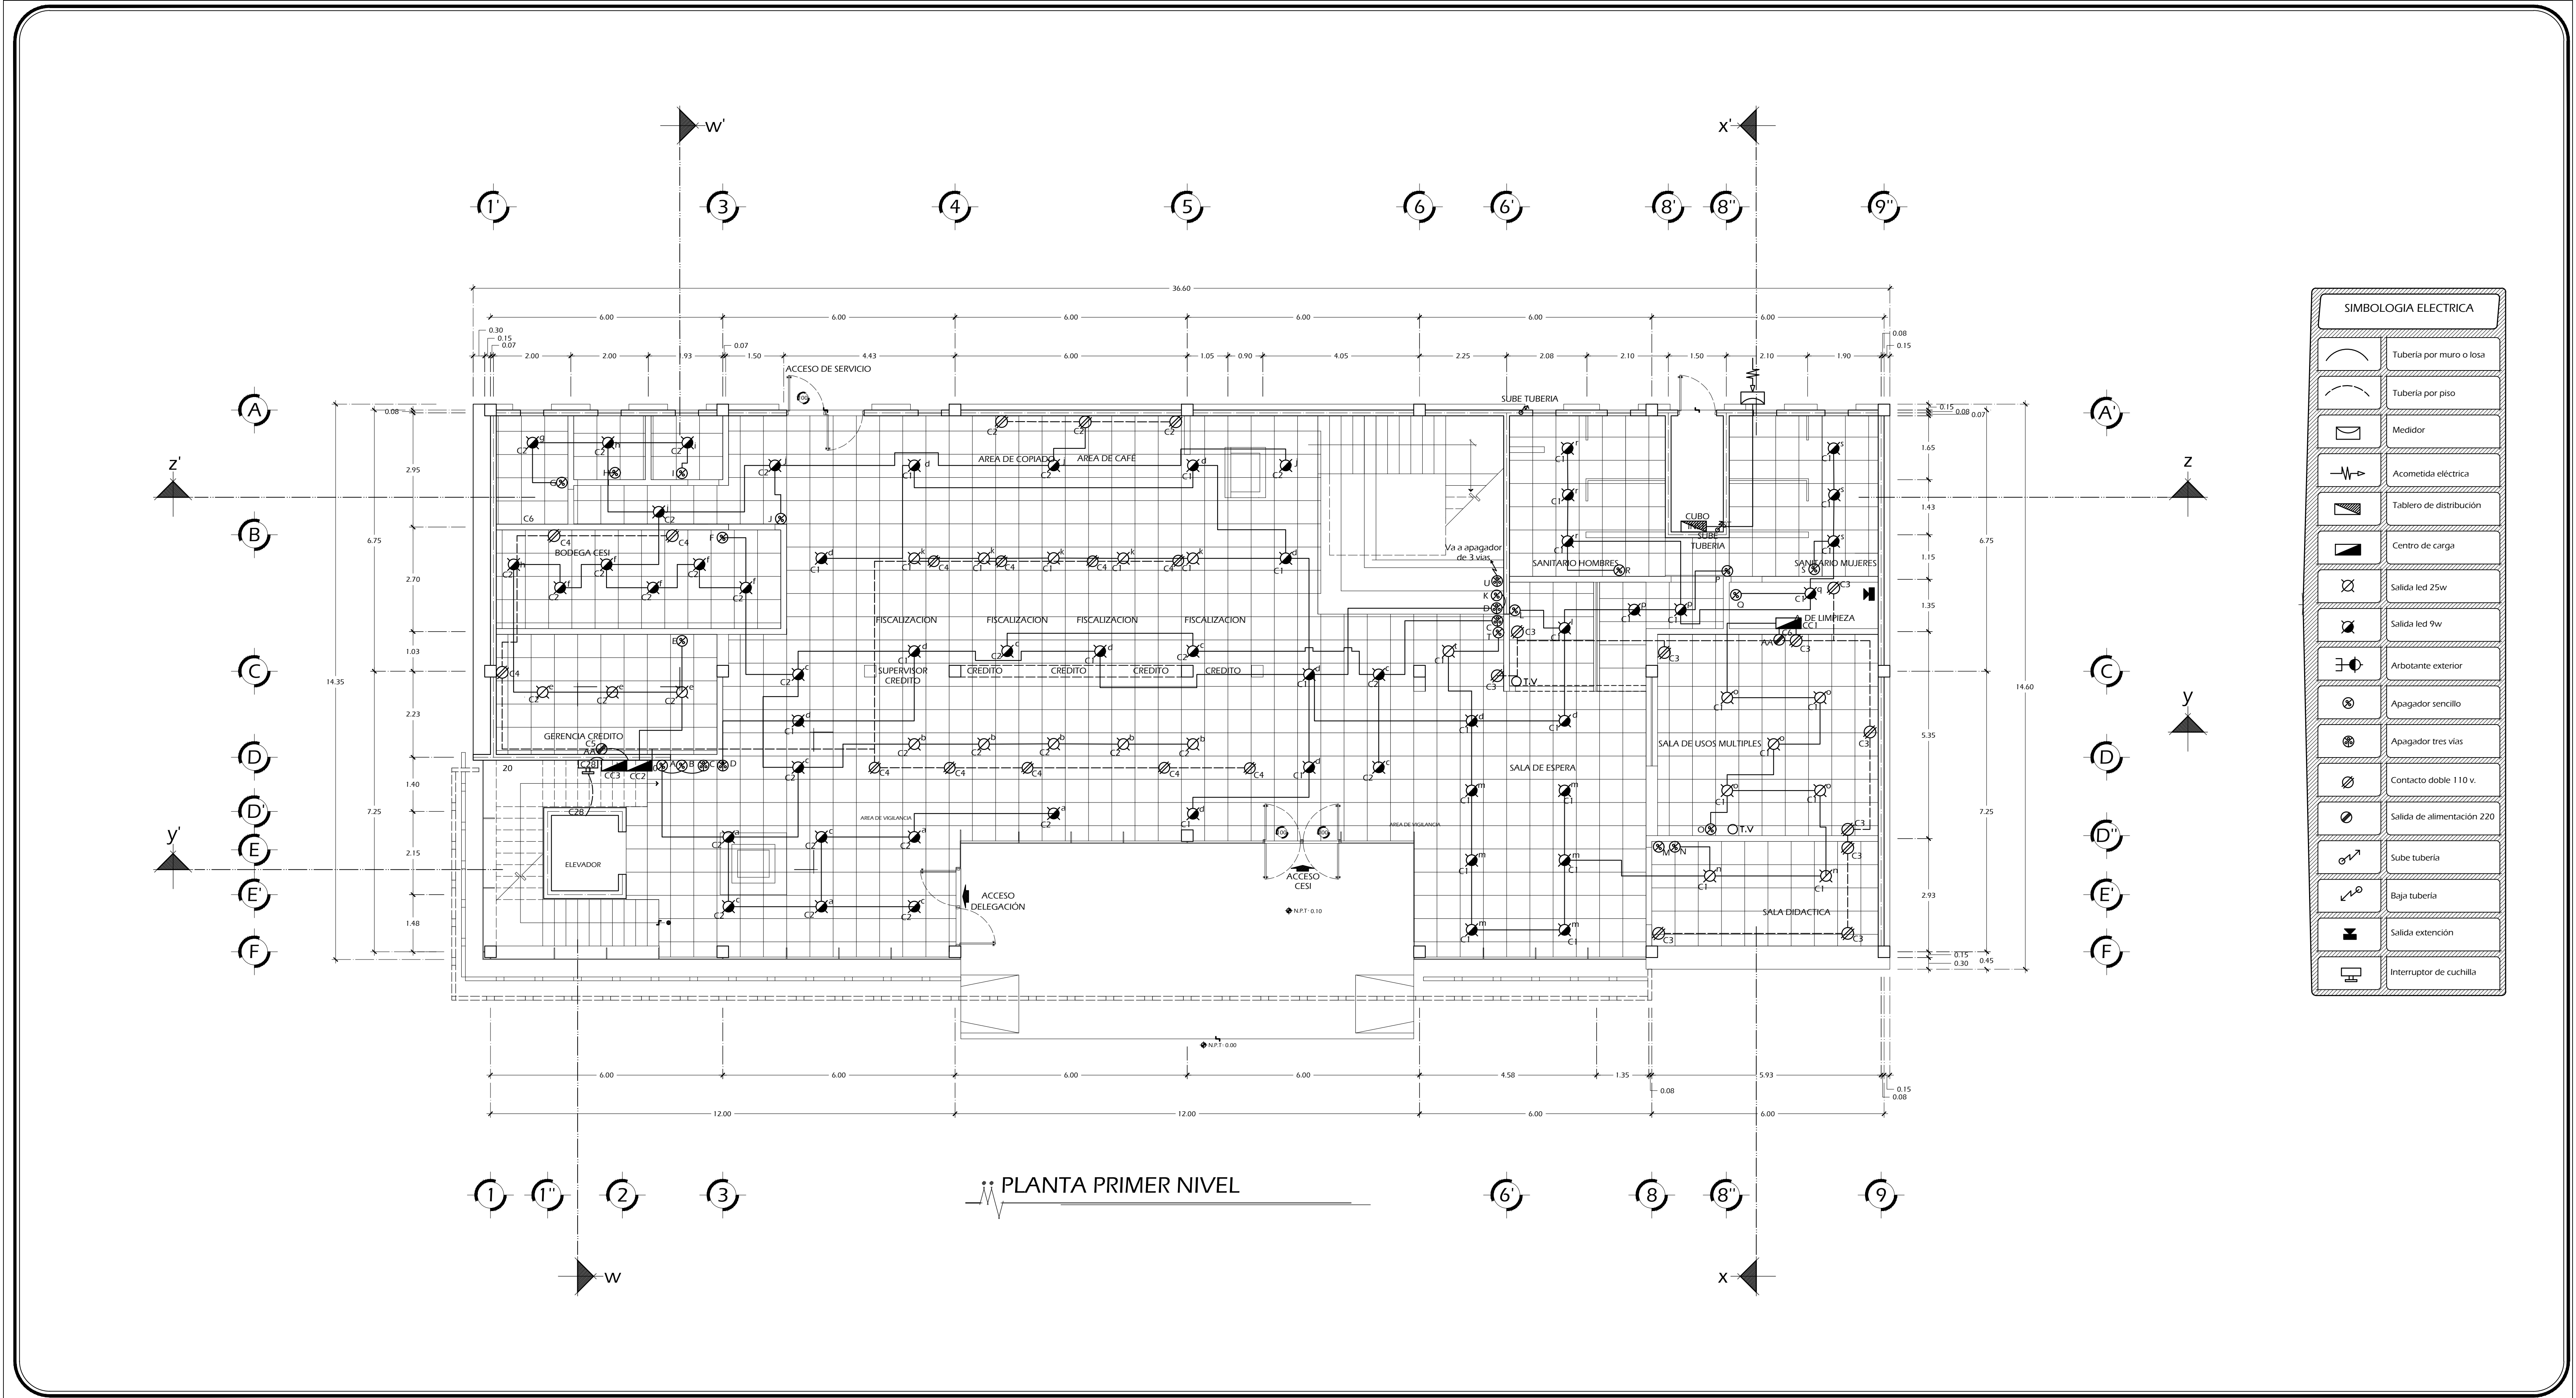

SIMBOLOGIA ELECTRICA	
	Tubería por muro o losa
	Tubería por piso
	Medidor
	Acometida eléctrica
	Tablero de distribución
	Centro de carga
	Salida led 25w
	Salida led 9w
	Arbotante exterior
	Apagador sencillo
	Apagador tres vías
	Contacto doble 110 v.
	Salida de alimentación 220
	Sube tubería
	Baja tubería
	Salida extensión
	Interruptor de cuchilla

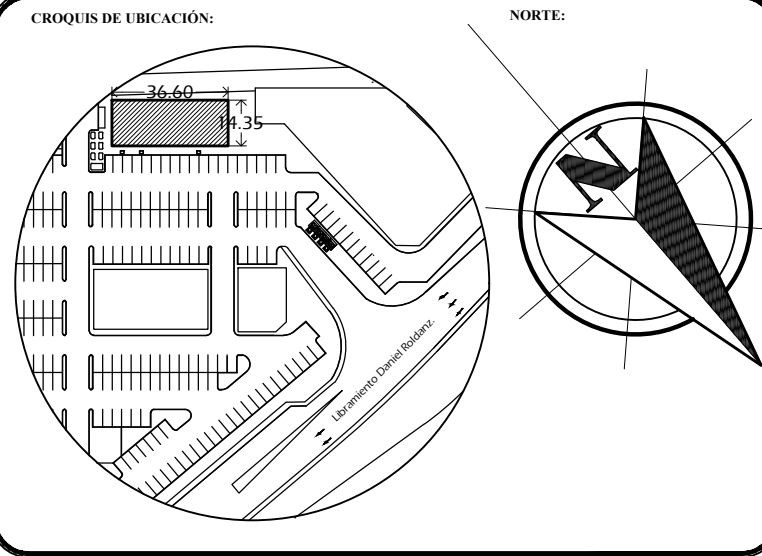

ESCALA GRAFICA
0.50 1.00 2.00

SUPERFICIES
325.10 M2 CONSTRUIDOS 3ER NIVEL
523.75 M2 CONSTRUIDOS 2DO NIVEL
488.55 M2 CONSTRUIDOS 1ER NIVEL

NOTAS

ESPECIFICACIONES

Se utilizará un interruptor de cuchilla y centro de carga independientes para cada manejadoras de aire acondicionado y para el elevador.

Contactos interiores colocados a 40cm de altura.

Contactos exteriores colocados a 90 cm de altura.

Apagadores colocados a 1.20m de altura.

PROYECTISTA	
NOMBRE	JULIAN EDUARDO PEREZ CASTILLO MARISOL RODRIGUEZ GONZALEZ MANUEL ANTONIO SOTO LOAIZA
FIRMA	
RESPONSABLES	
NOMBRE	JULIAN EDUARDO PEREZ CASTILLO MARISOL RODRIGUEZ GONZALEZ MANUEL ANTONIO SOTO LOAIZA
FIRMA	
DOMICILIO	
TEL/FAX	

COLABORACION ACADEMICA	
NOMBRE	ARQ. XOCHITL ESCOBOSA RODRIGUEZ
FIRMA	
DOMICILIO	
TEL/FAX	
NOMBRE	ARQ. ENRIQUE CAMACHO RUIZ
FIRMA	
DOMICILIO	
TEL/FAX	
NOMBRE	ARQ. JOSE LUIS OCAMPO FUENTES
FIRMA	
DOMICILIO	
TEL/FAX	
COLABORACION SOLICITADA	
NOMBRE	ING. ALBERTO FLORES HERNANDEZ
FIRMA	
DOMICILIO	
TEL/FAX	

CONTENIDO DE LA LÁMINA

INSTALACION ELECTRICA

PROYECTO (OBRA NUEVA)	"NUEVO EDIFICIO DE INFONAVIT"
PROPIETARIO	INFONAVIT.
CLAVE CATASTRAL	
SELO DE APROBACION	
DIMENSIONES	ACOTACIONES EN METROS
GENERO	OFICINAS
UBICACION	LIBRAMIENTO SUR DANIEL ROLDAN NO. 1515 INT. A1, ESQ. BLVD. AGUSTIN OLACHEA COL. SAN ANTONIO, EL ZACATAL, CP. 23090

LOGO EMPRESA

CLAVE

IE-01

NUMERO DE LAMINA

1/4

ESCALA

1:75

FECHA

08/2016

