

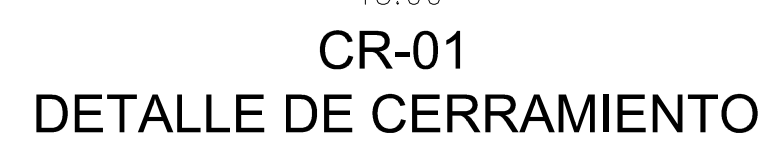






DETALLES ESCALERA
Esc. S/E

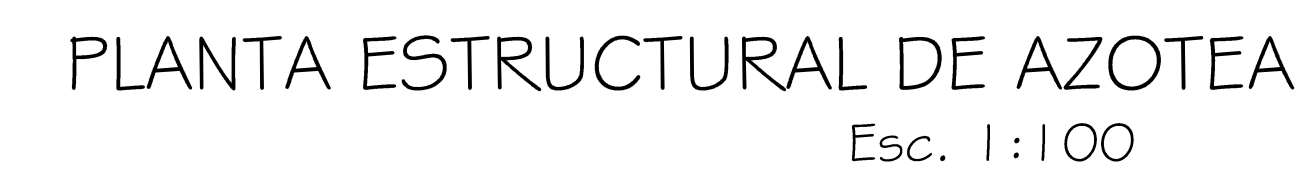

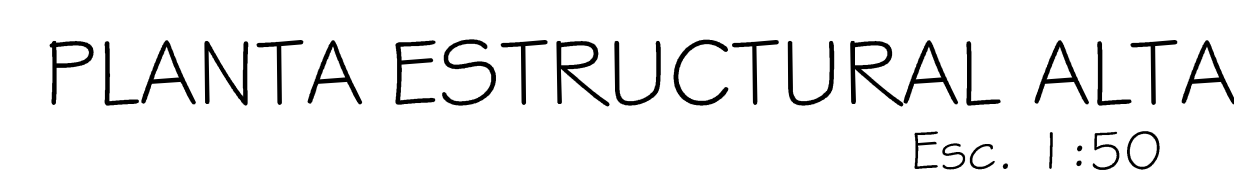


10. Acero de refuerzo será de $F_y = 4200 \text{ kg/cm}^2$ excepto para los estribos que serán de 2320 kg/cm^2 .


ESPECIFICACIONES

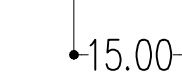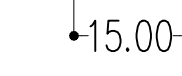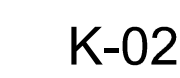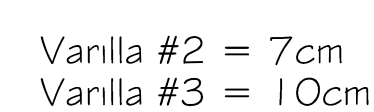

DETALLES DE CASTILLOS

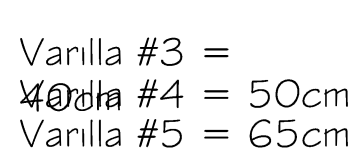


ESPECIFICACIÓN DE AMARRES DE VARILLAS

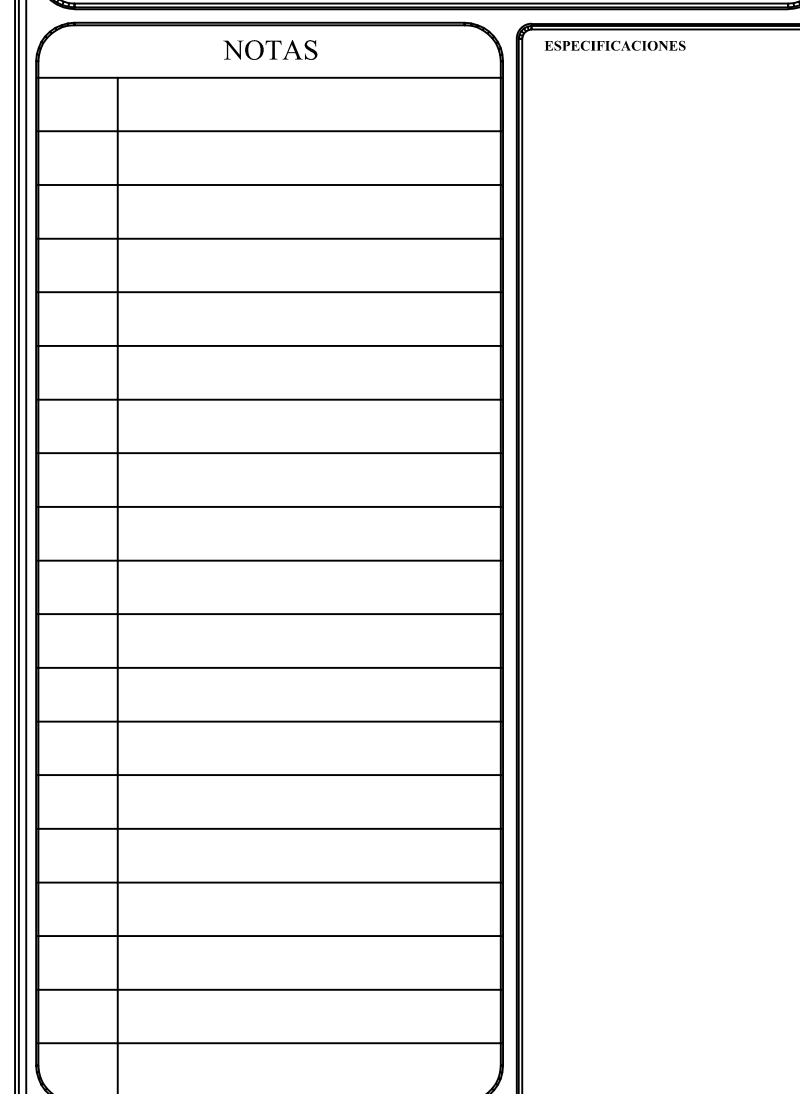


IDENTIFICACION		RESPONSABLES	


[illegible]

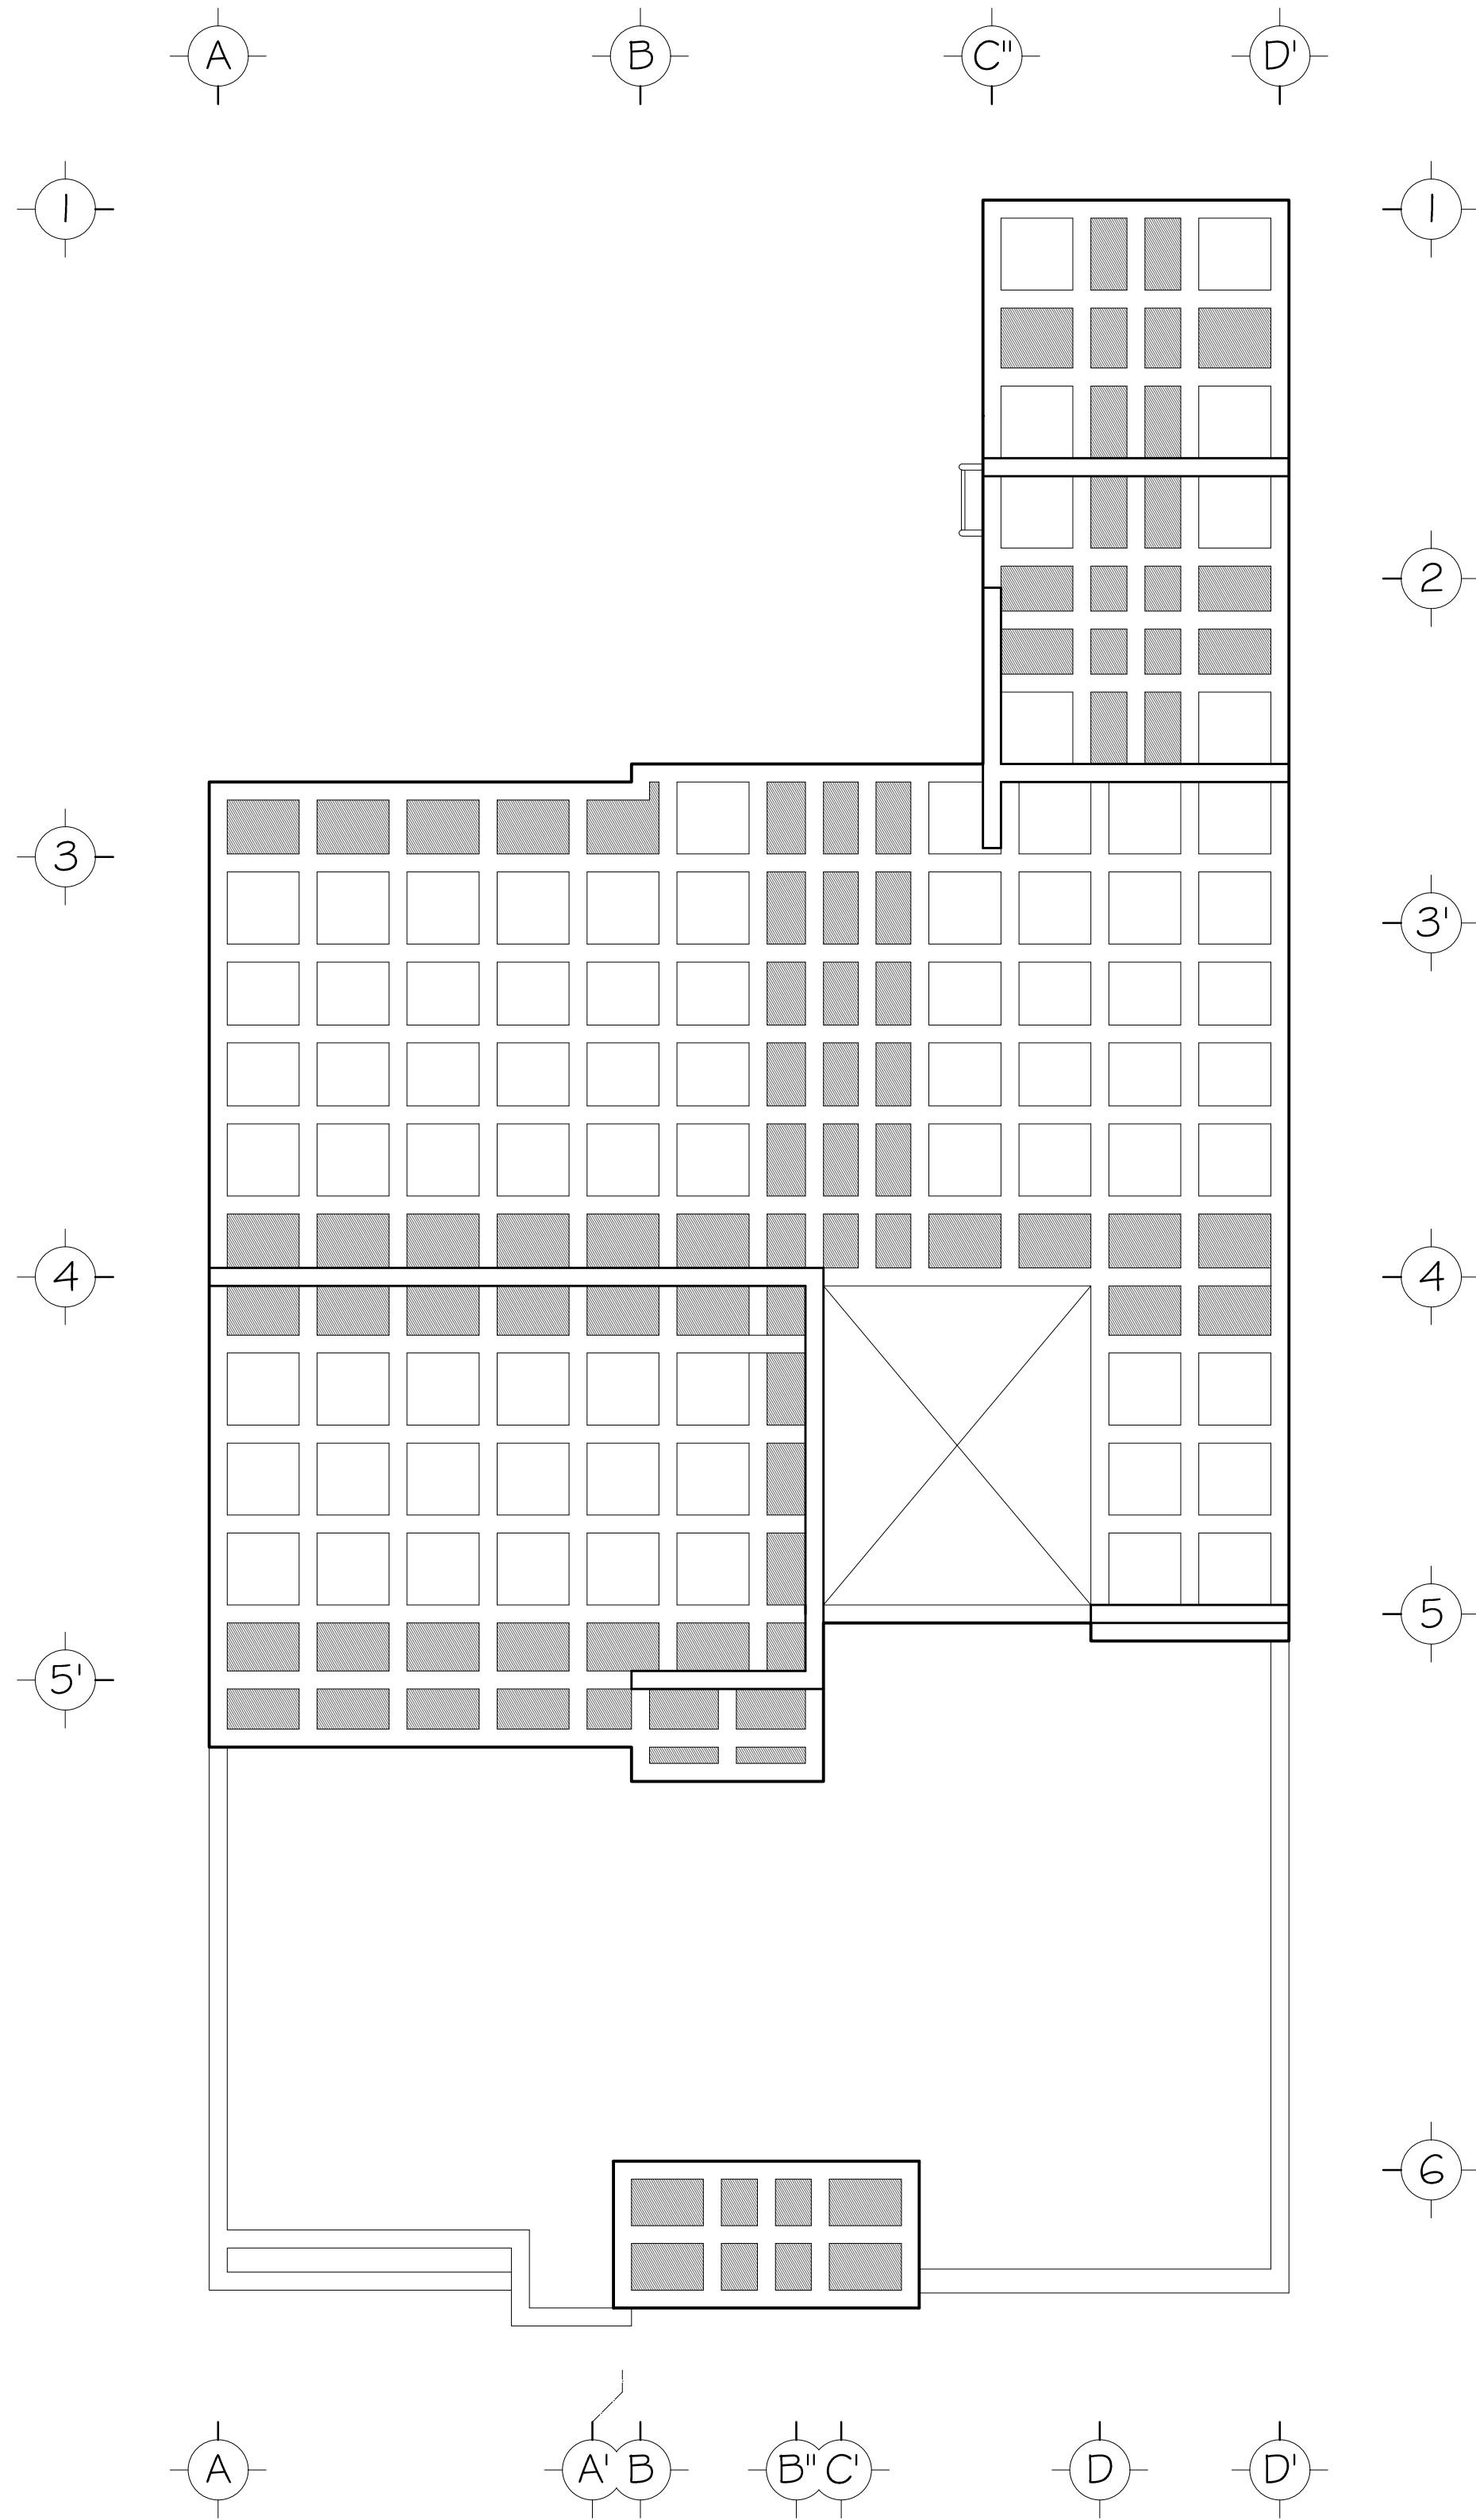


PLANTA DE LOSA DE ENTREPISO

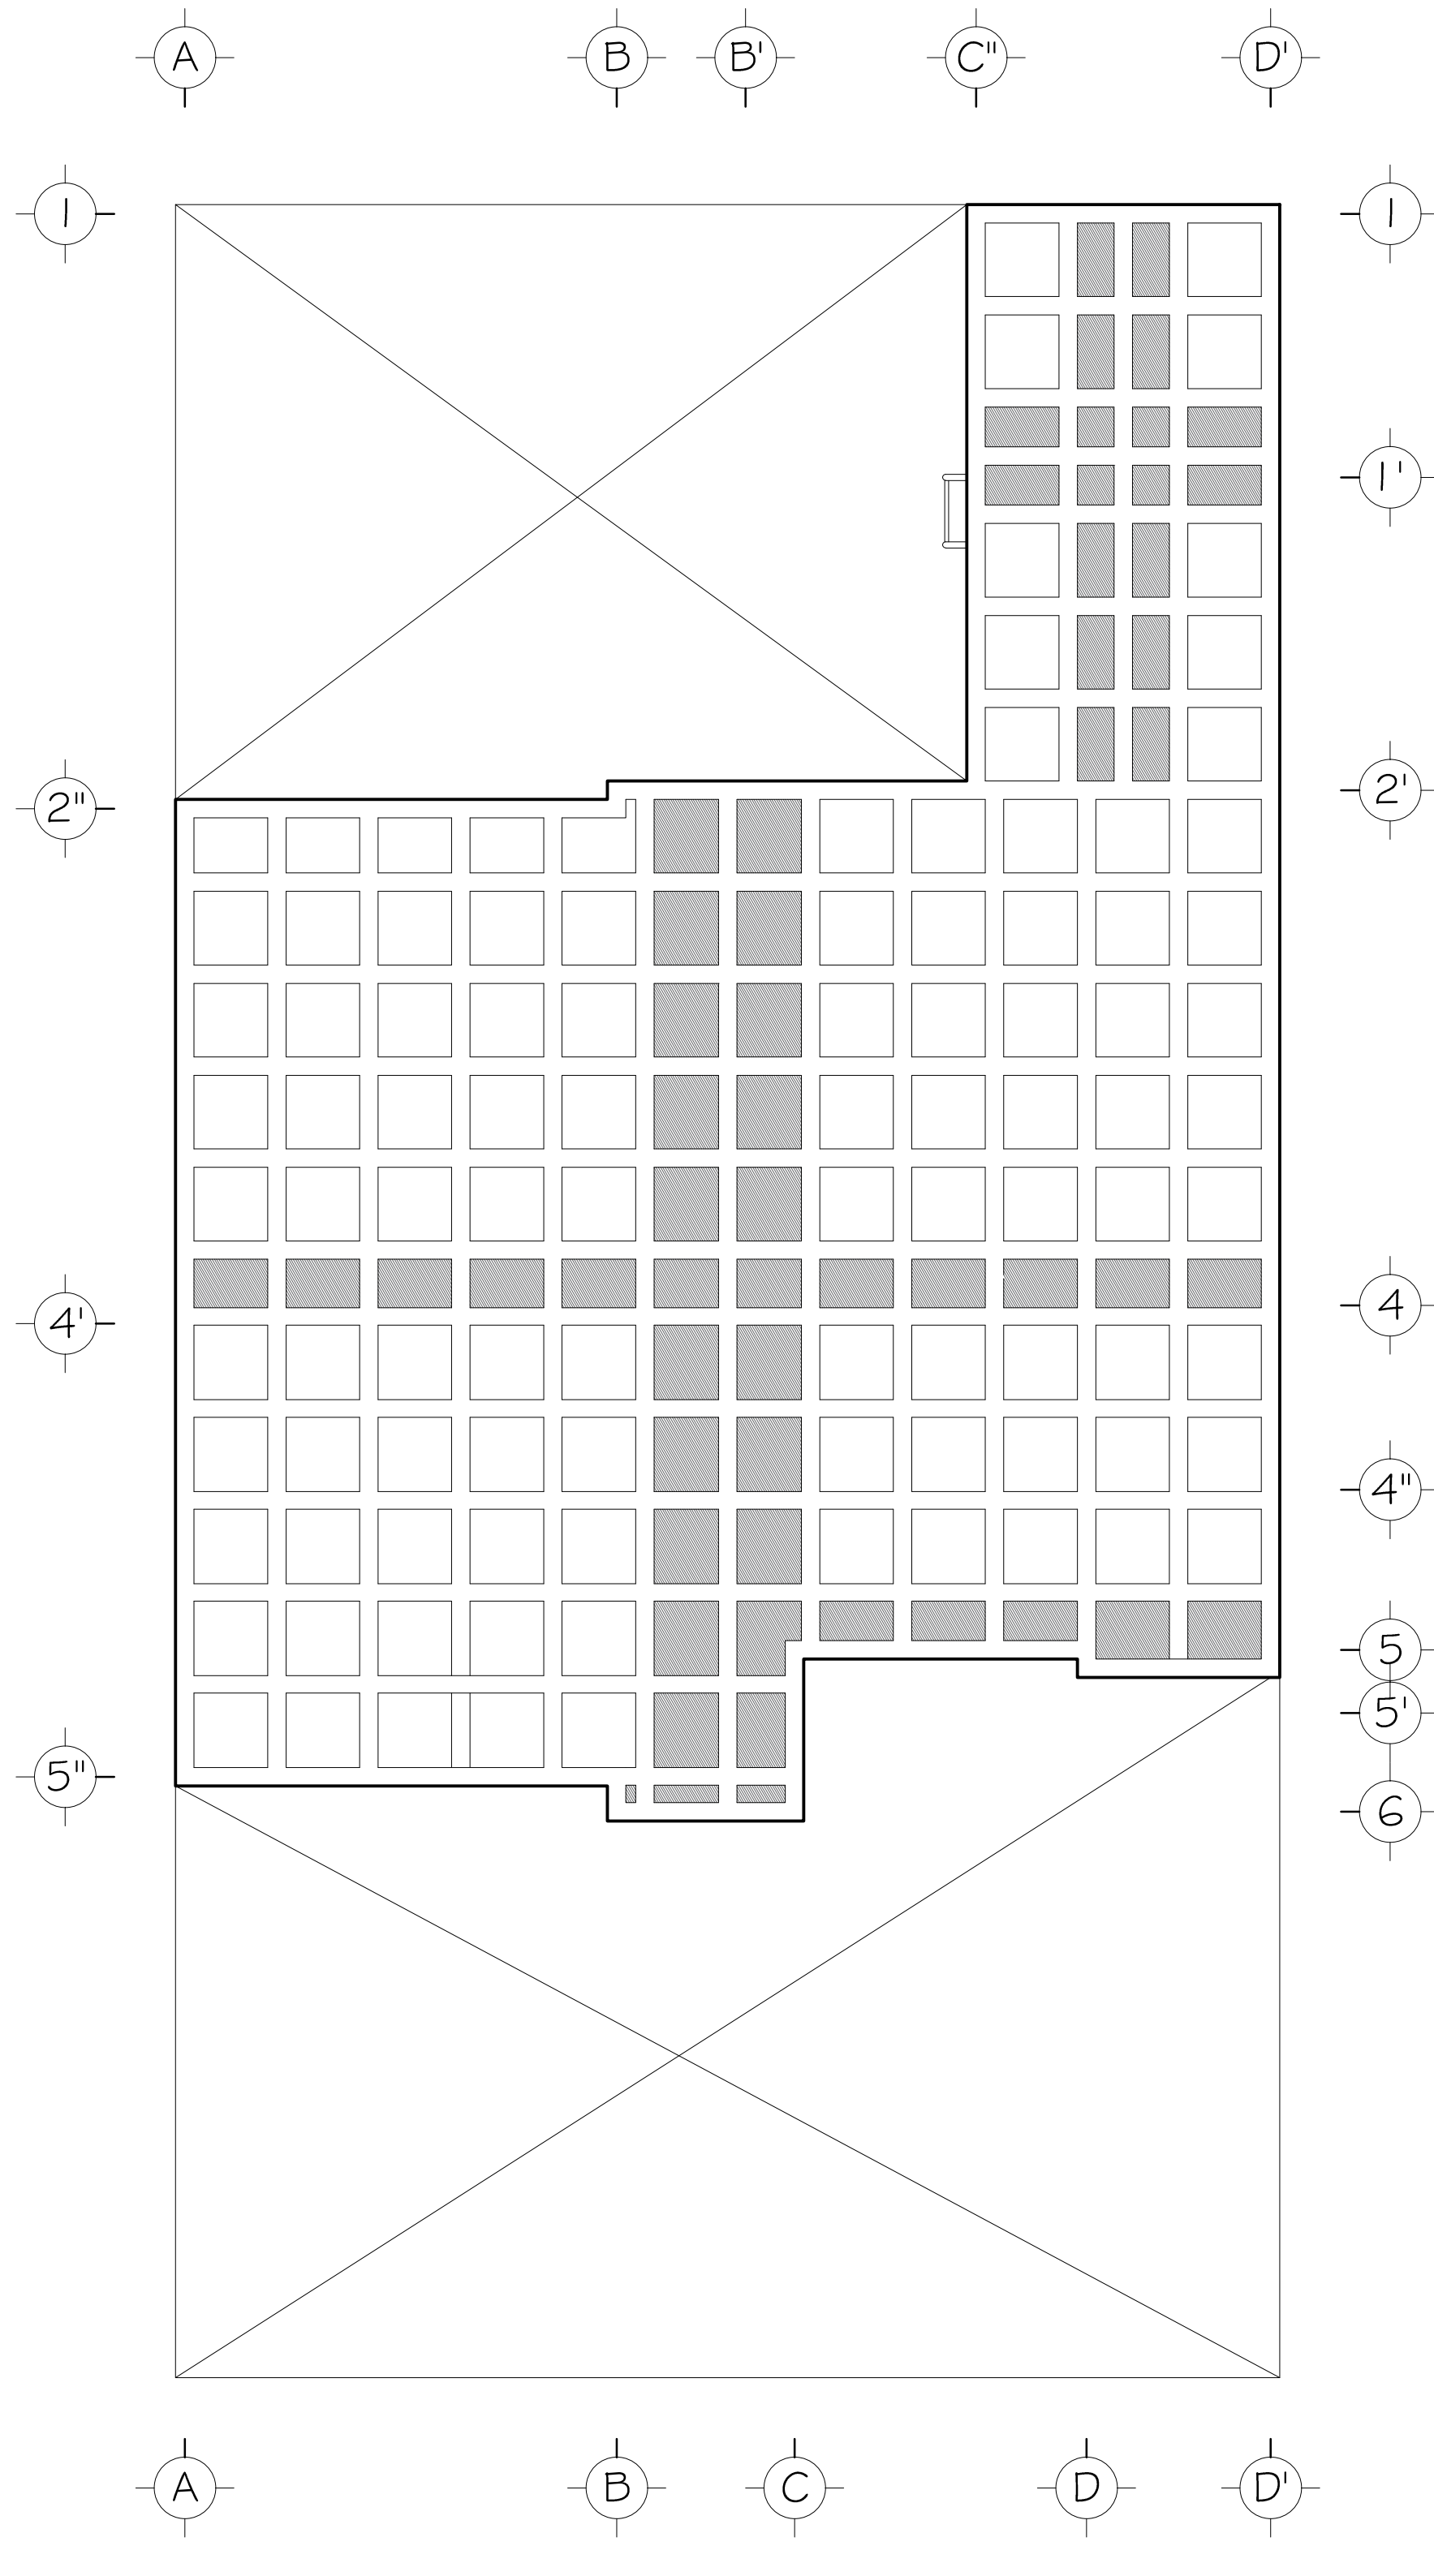


PLANTA DE LOSA DE AZOTEA

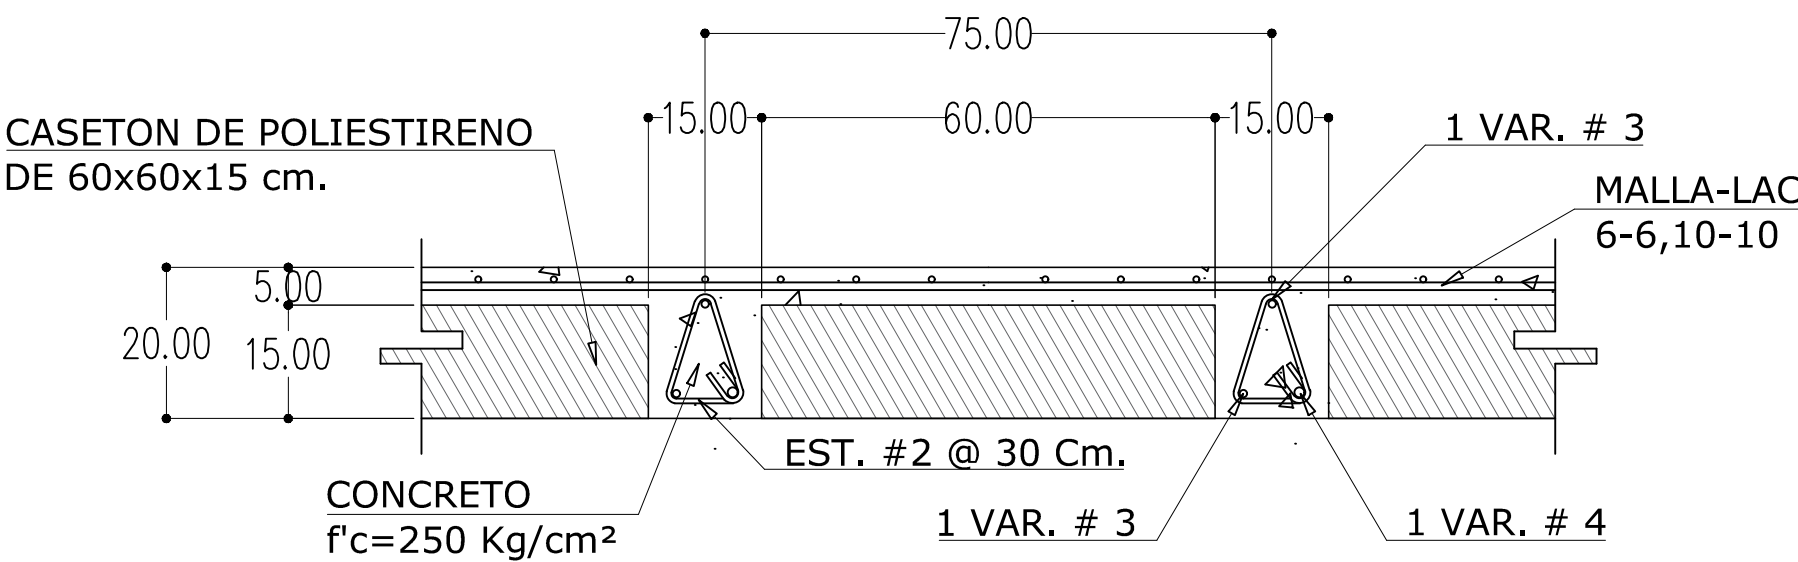


N-01
DETALLE DE NERVADURA
Esc. 1:20

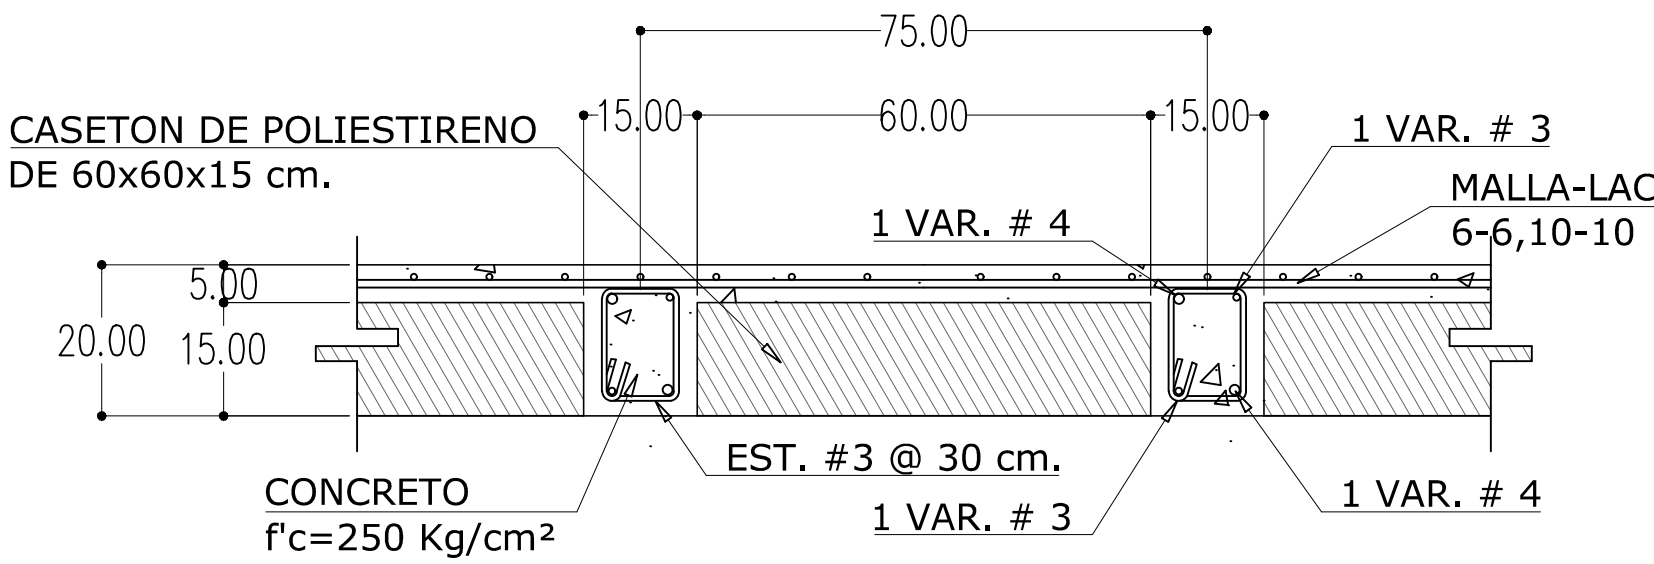

N-02
DETALLE DE NERVADURA
Esc. 1:20

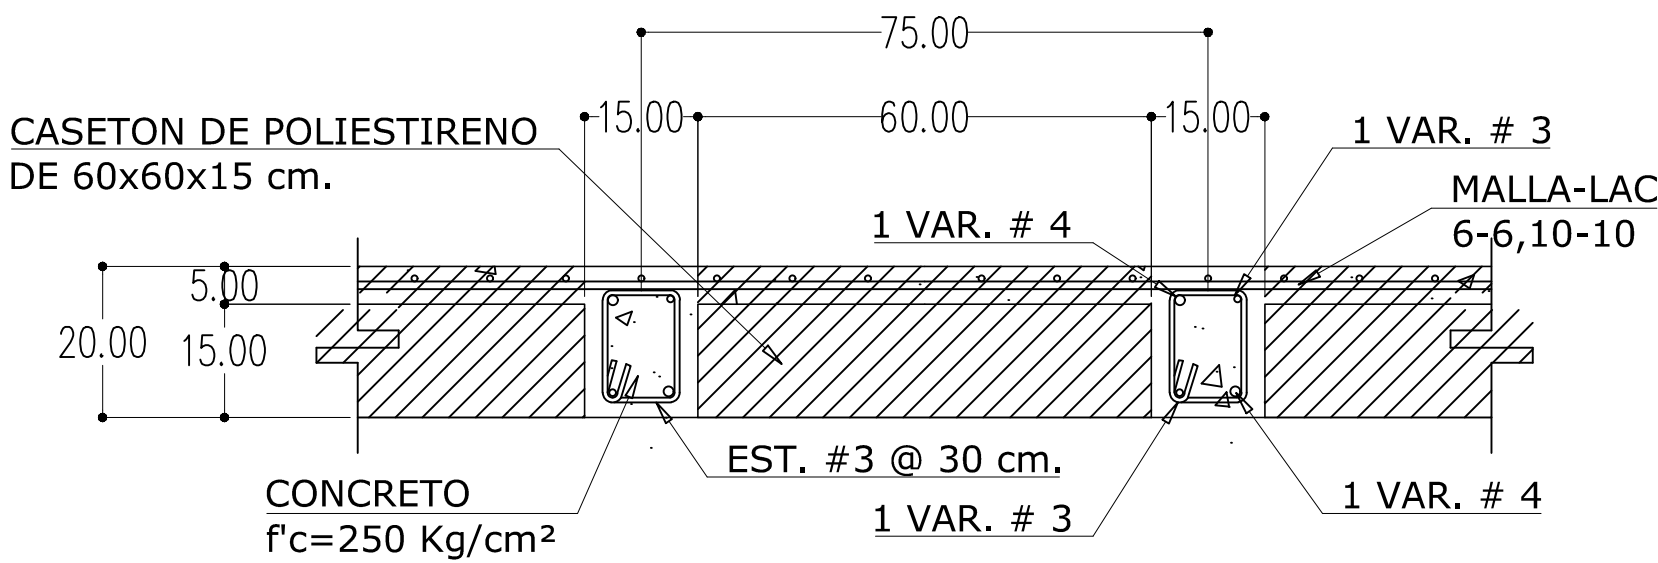

N-03
DETALLE DE NERVADURA
Esc. 1:20

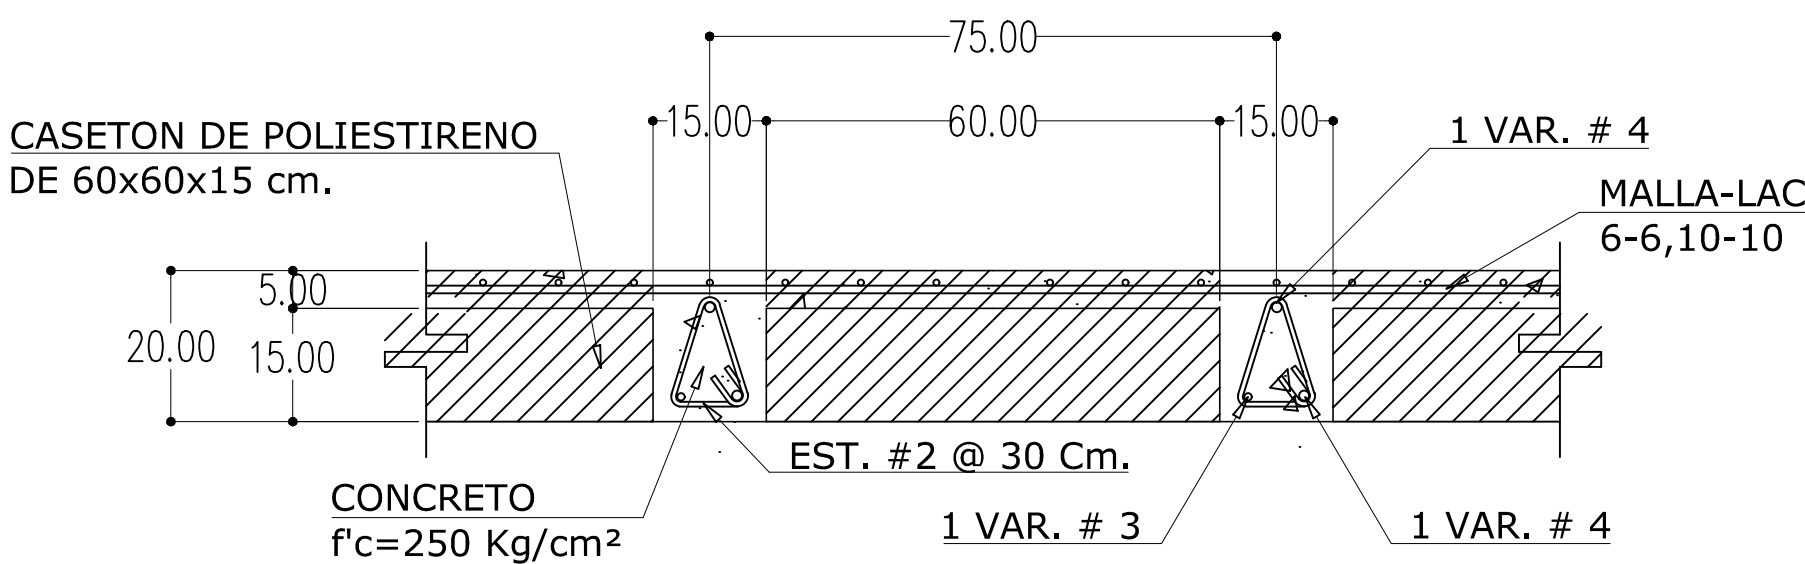

N-04
DETALLE DE NERVADURA
Esc. 1:10

UBICACIÓN

NOTAS

ESPECIFICACIONES

SUPERFICIES

81.90 M2 DE CONSTRUIDOS
4.90 M2 DE VOLADOS

PROYECTISTA

NOMBRE

JULIAN EDUARDO PEREZ CASTILLO

TEL-FAX

TEL-FAX

RESPONSABLES

FIRMA

DEBUTANTE

NOMBRE

JULIAN EDUARDO PEREZ CASTILLO

TEL-FAX

TEL-FAX

DEBUTANTE

FIRMA

DISEÑO PERITO

NOMBRE

ENRIQUE CAMACHO RUIZ

REGISTRO

REGISTRO

DISEÑO PERITO

FIRMA

COLABORACION

NOMBRE

NORBERTO FLORES MEJIA

TEL-FAX

TEL-FAX

COLABORACION

FIRMA

CONTENIDO DE LA LÁMINA

LOSAS ESTRUCTURALES
DETALLES LOSA NERVADA

PROPIETARIO

NOMBRE

JULIAN EDUARDO PEREZ CASTILLO

TEL-FAX

TEL-FAX

PROPIETARIO

FIRMA

CLAVE CATASTRAL

101-014-156-020

CLAVE CATASTRAL

101-014-156-020

PROYECTO

OBRA NUEVA "CASA HABITACIÓN"

PROYECTO

OBRA NUEVA "CASA HABITACIÓN"

LOGO EMPRESA

LOGO EMPRESA

ESCALA

INDICADA

ESCALA

INDICADA

FECHA

09/2015

FECHA

09/2015

CLAVE

ES-04

CLAVE

ES-04

NUMERO DE LÁMINA

4/4

NUMERO DE LÁMINA

4/4